


TRASPOSIZIONE CARTOGRAFICA DEL PRGC VIGENTE		ELABORATO
PROGETTO TERRITORIO URBANO		3A
NOVEMBRE 2020		scala 1:5000
Progetto urbanistico arch. Giovanni Alfredi	Responsabile del procedimento e del servizio E.P. e Urbanistica arch. Paolo Gay	Il Sindaco
Studio idrogeologico dott. geol. Francesco Peres		Il Segretario Comunale
PROPOSTA TECNICA DEL PROGETTO PRELIMINARE D.D.C. n. 23 del 10/05/2019	PROGETTO PRELIMINARE D.D.C. n. 36 del 11/04/2020	PROPOSTA TECNICA DEL PROGETTO DEFINITIVO D.D.C. n. 39 del 04/05/2020
PROGETTO DEFINITIVO		

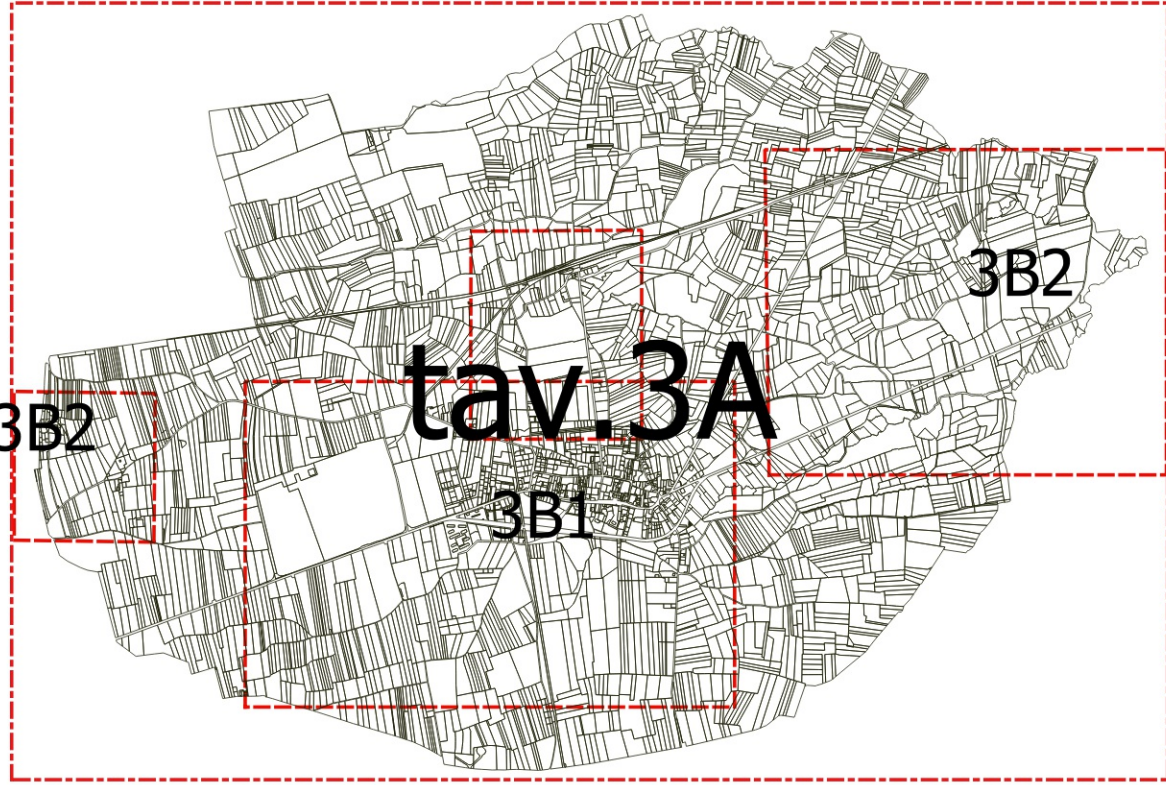

- (A.C.) - Funzioni compatibili con l'attività cimiteriale
- (A.P.) - Aree agricole produttive
- (A.P.I.) - Aree agricole produttive intercluse e/o ai margini del sistema insediativo
- (A.P.I.P.) - Aree agricole produttive intercluse e/o ai margini del sistema insediativo con presidi esistenti
- (A.P.I.U.) - Aree agricole produttive intercluse e/o ai margini del sistema insediativo destinate alla costituzione di orti urbani
- (AR) - Attività associative - ricreative
- (CA-PEC, PEEP) - Aree residenziali di nuovo impianto
- (CA-PEC, PEEP) - Aree residenziali di completamento
- (I.S.) - Attrezzature sportive specializzate
- (I.T.) - Impianti tecnologici
- (K) - immobili per attrezzature di interesse collettivo, comunale, generale
- (P) - parcheggi pubblici di superficie e/o privati ad uso pubblico
- (P.d.R.) - Aree da assoggettare a Piano di Recupero
- (Pc) - Aree produttive di completamento e riordino
- (Pe) - Insediamenti produttivi - Impianti esistenti e confermati
- (Pk) - Aree per la sosta e parcheggio di automezzi
- (Ph) - Area di nuovo impianto produttivo artigianale terziario
- (Pu) - Parcheggi pubblici e/o privati di uso pubblico
- (R) - Aree rurali di carattere documentario
- (Re) - Impianti per la distribuzione carburante e/o rifornimento energetico
- (Rt) - Aree di ristrutturazione Edilizia Residenziale terziaria
- (Ru) - Aree di ristrutturazione Edilizia Residenziale
- (S) - immobili riservati all'istruzione
- (S.I.P.) - Aree destinate a servizi pubblici agli insediamenti produttivi
- (Sa) - Aree urbane residenziali sature di nuovo impianto o di recente trasformazione
- (SAg) - Aree sature Agricole
- (St) - Aree sature residenziali con terziario
- (V) - Spazi pubblici con attrezzature all'aperto
- (Vp) - Aree verdi private assoggettate ad uso pubblico
- (V-P) - Parcheggi e verde di arredo
- (V-Pp) - Verde - parcheggio privato
- (Ztr) - Aree di trasformazione residenziale
- Linea ferroviaria S.K.F.
- Linea ferroviaria Torino - Pinerolo
- (A.S.) - Aree destinate ad attività socio - assistenziali
- (Ppp) - Aree private assoggettate a parcheggio a uso pubblico
- (Pt) - Impianti a destinazione terziaria inseriti nel tessuto produttivo
- (A) Aree di proprietà della società acquedotto municipale di Torino
- (A1) Aree ove ubicare le tubazioni della società acquedotto municipale di Torino
- Perimetro Strumenti Urbanistici Esecutivi
- Perimetro documentario del nucleo dell'impianto urbano - rurale ottocentesco
- Nuclei frazionali
- ● ● Percorso / accesso pedonale - ciclabile alberato
- Perimetrazione "luoghi del commercio"
- Fasce di rispetto
- Fasce di rispetto dei pozzi
- ZTA
- Isocrona a 60 giorni ZRR
- Isocrona a 180 giorni ZRA
- Fasce di rispetto acque pubbliche (metri 10 da verificare in sito)
- Fasce di rispetto corsi d'acqua 150 metri
- cave
- Ex attività di cava
- Attività di cava in atto

