

REGIONE PIEMONTE
COMUNE DI AIRASCA
 Città Metropolitana di Torino

P.R.G.C.

**VARIANTE DI ADEGUAMENTO
 AL P.A.I.**

ELABORATO

**TRASPOSIZIONE CARTOGRAFICA DEL PRGC VIGENTE
 PROGETTO TERRITORIO URBANO 3B2**

DICEMBRE 2017 scala 1:2.000

Il progetto urbanistico
 StudioAF
 arch. Giovanni Allredici

Resp. Del Procedimento e
 del Servizio E.P. e Urbanistica
 arch. Paolo Gay

Il Sindaco


Studio Idrogeologico e Idraulico
 dot. Francesco Peres

Il Segretario Comunale

PROPOSTA TECNICA DEL
 PROGETTO PRELIMINARE



StudioAF
 Corso Plave n.22 - 10064 Pinerolo TO - tel/fax 0121-70201 - e-mail: studioaf.g@iscall.it

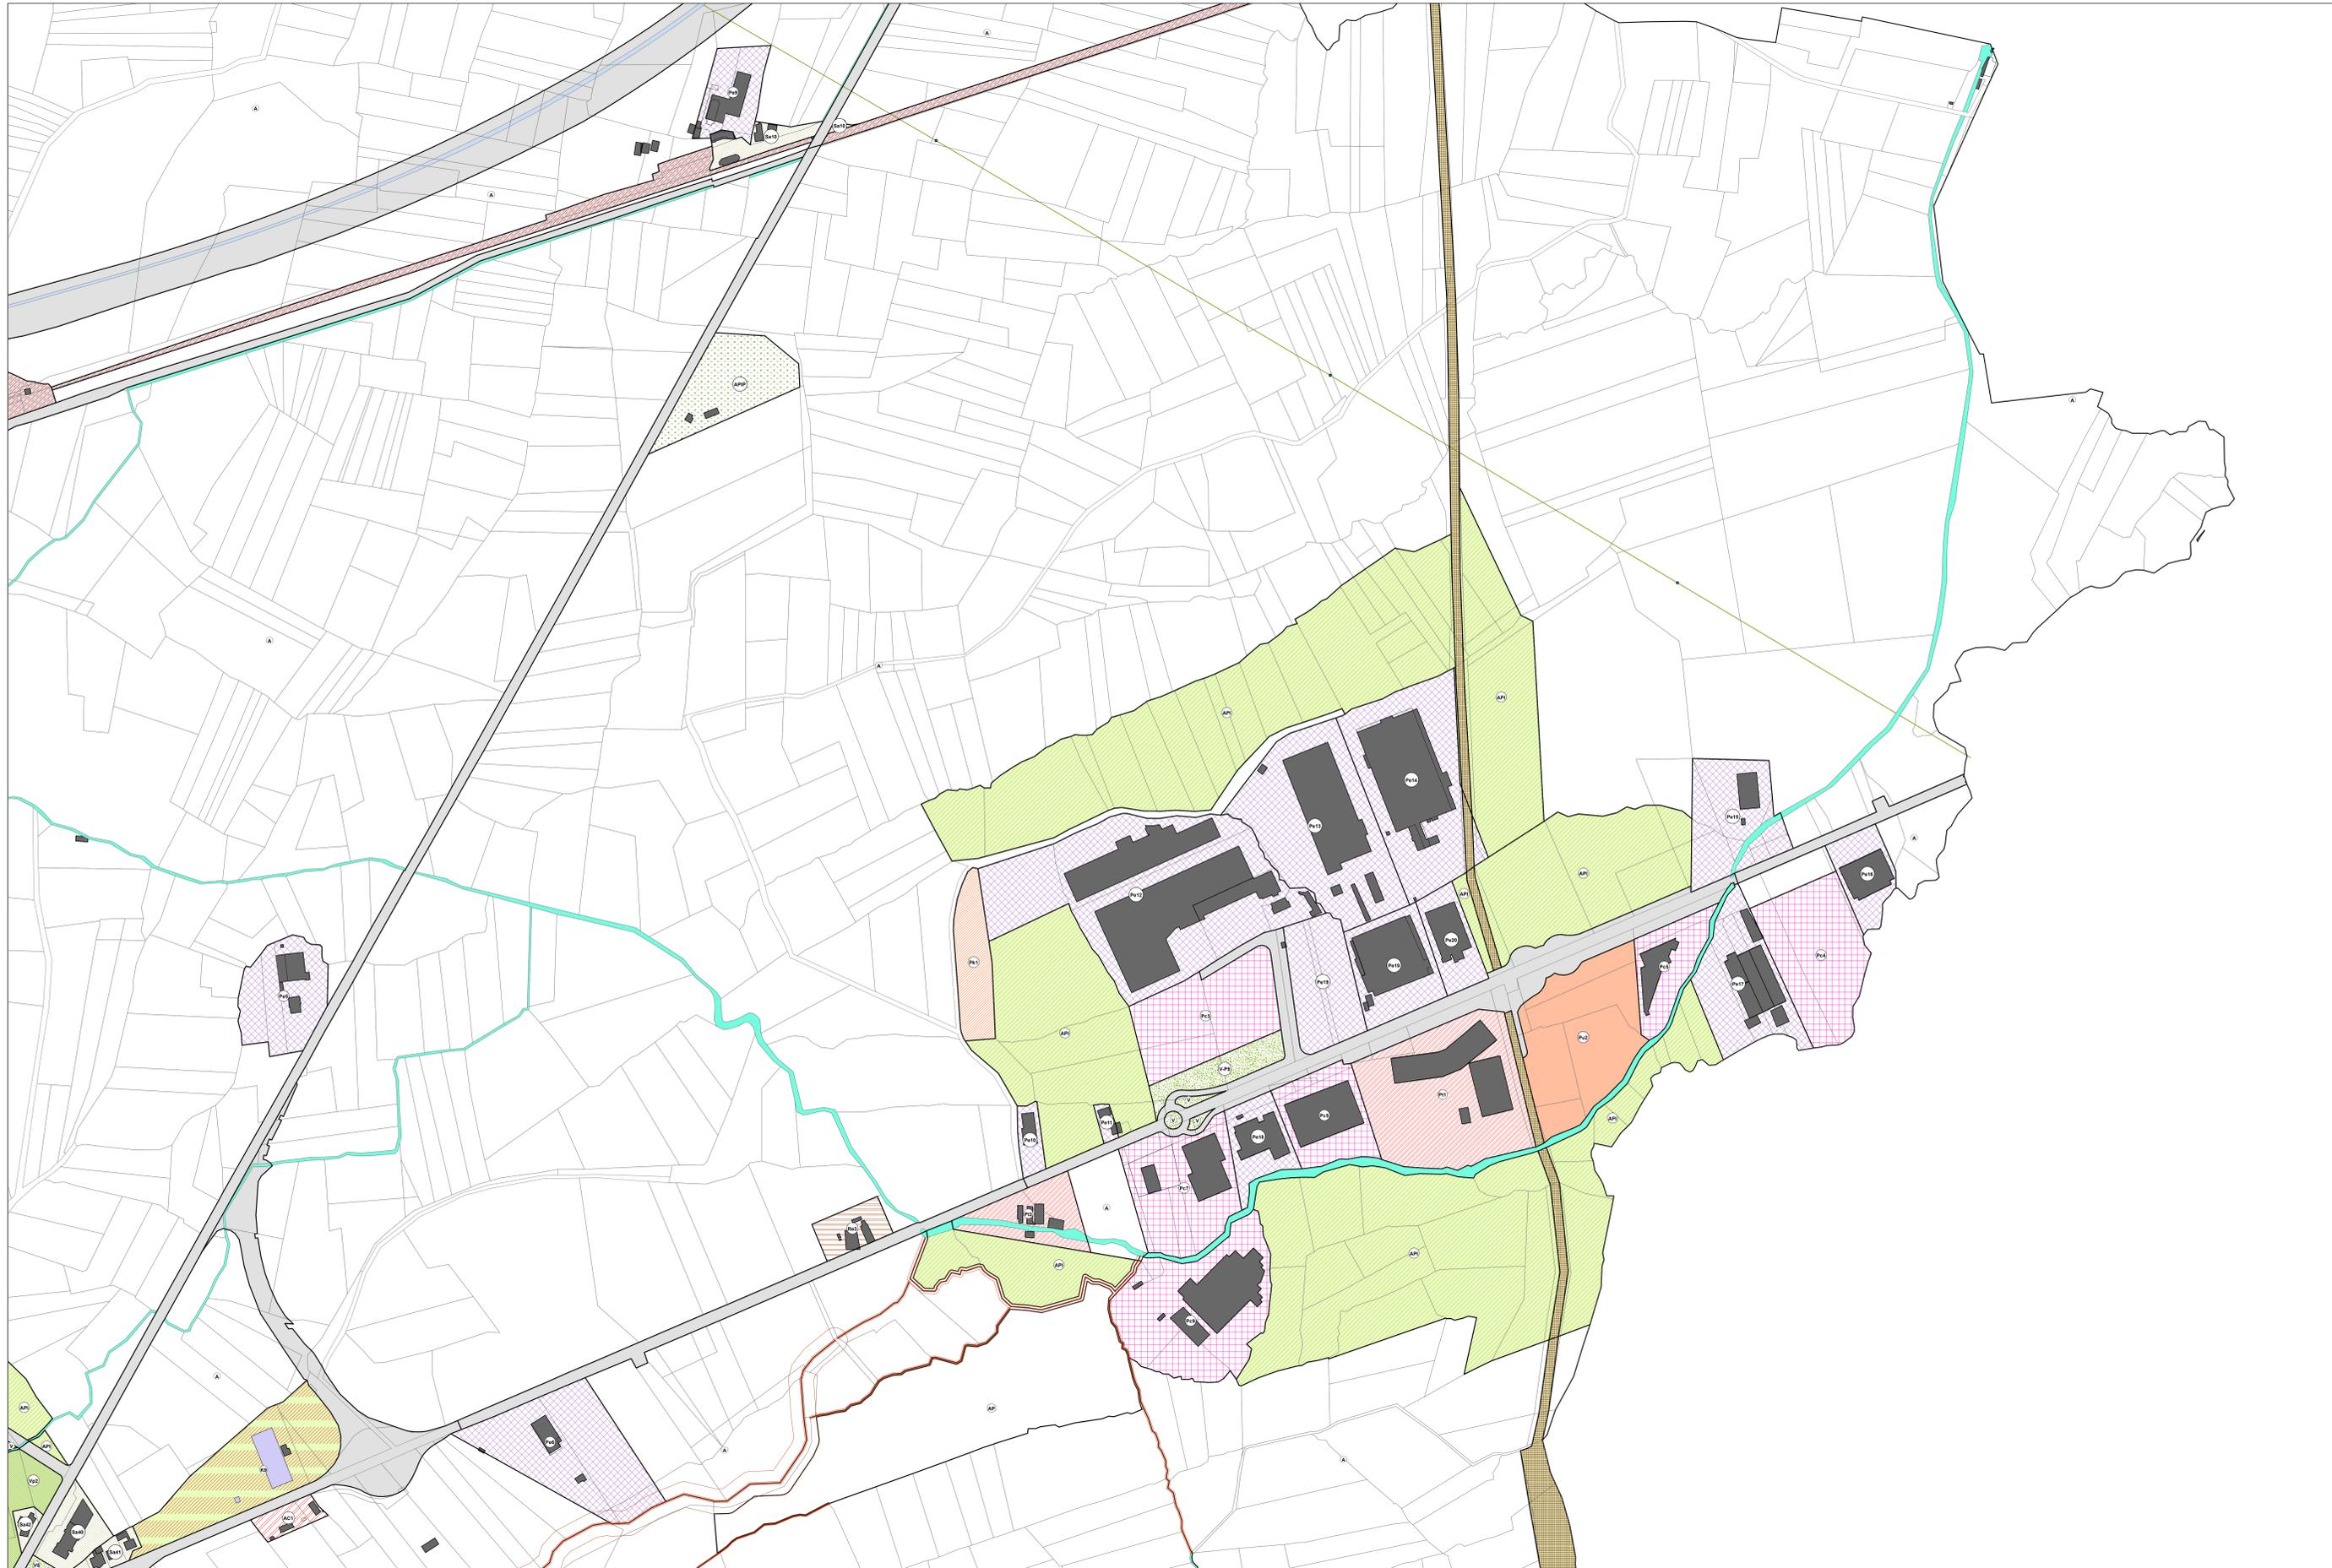

- Aree agricole
- (A.S.) - Aree riservate ad attività sociali
- (A1) - Aree ove ubicare le tubazioni della soc. acquedotto municipale di Torino
- (A.C.) - funzioni compatibili con l'attività cimiteriale
- (A.P.) - Aree agricole produttive
- (A.P.I.) - Aree agricole produttive intercluse e/o ai margini del sistema insediativo
- (A.P.I.P.) - Aree agricole produttive intercluse e/o ai margini del sistema insediativo con presidio esistente
- (A.P.I.U.) - Aree agricole produttive intercluse e/o ai margini del sistema insediativo destinate alla costruzione di orti urbani
- (AR) - Attività associative - ricreative
- (CA-PEC, PEEP) - Aree residenziali di completamento
- Linea ferroviaria Torino - Pinerolo
- Linea ferroviaria S.K.F.
- (I.S.) - Attrezzature sportive specializzate
- (I.T.) Impianti tecnologici
- (K) - immobili per attrezzature di interesse collettivo, comunale, generale
- (P) - parcheggi pubblici di superficie e/o privati ad uso pubblico
- (Pc) - Aree produttive di completamento e riordino
- (Pd.R.) - Aree da assoggettare a Piano di Recupero
- (Pe) - Insediamenti produttivi - Impianti esistenti e confermati
- (Pk) - Aree per la sosta e parcheggio di automezzi
- (Pn) - Area di nuovo impianto produttivo artigianale terziario
- (Pt) - Impianti a destinazione terziaria inseriti nel tessuto produttivo
- (Pu) - Parcheggi Pubblici e/o Privati ad uso pubblico
- (R) - Aree rurali di carattere documentario
- (Re) - Impianti per la distribuzione carburante e/o rifornimento energetico
- (Rt) - Aree di ristrutturazione Edilizia Residenziale terziaria
- (Ru) - Aree di ristrutturazione Edilizia Residenziale
- (S) - immobili riservati all'istruzione
- (Sag) - Aree sature Agricole
- (Sa) - Aree urbane residenziali sature di nuovo impianto o di recente trasformazione
- (S.I.P.) - Aree destinate a servizi pubblici agli insediamenti produttivi
- (St) - Aree sature residenziali con terziario
- (V) - Spazi pubblici con attrezzature all'aperto
- (V-P) - Parcheggi alberati e verde di arredo
- (V-Pp) - Aree a verde - parcheggi privati
- (Vp) - Aree verdi private assoggettate all'uso pubblico
- (Ztr) - Aree di trasformazione
- canale
- strada