


LEGENDA

- Limite m 30,00 - Fascia di rispetto stradale
- Limite attuale della carreggiata
- Limite di proprietà SKF Industrie SpA

KEY PLAN

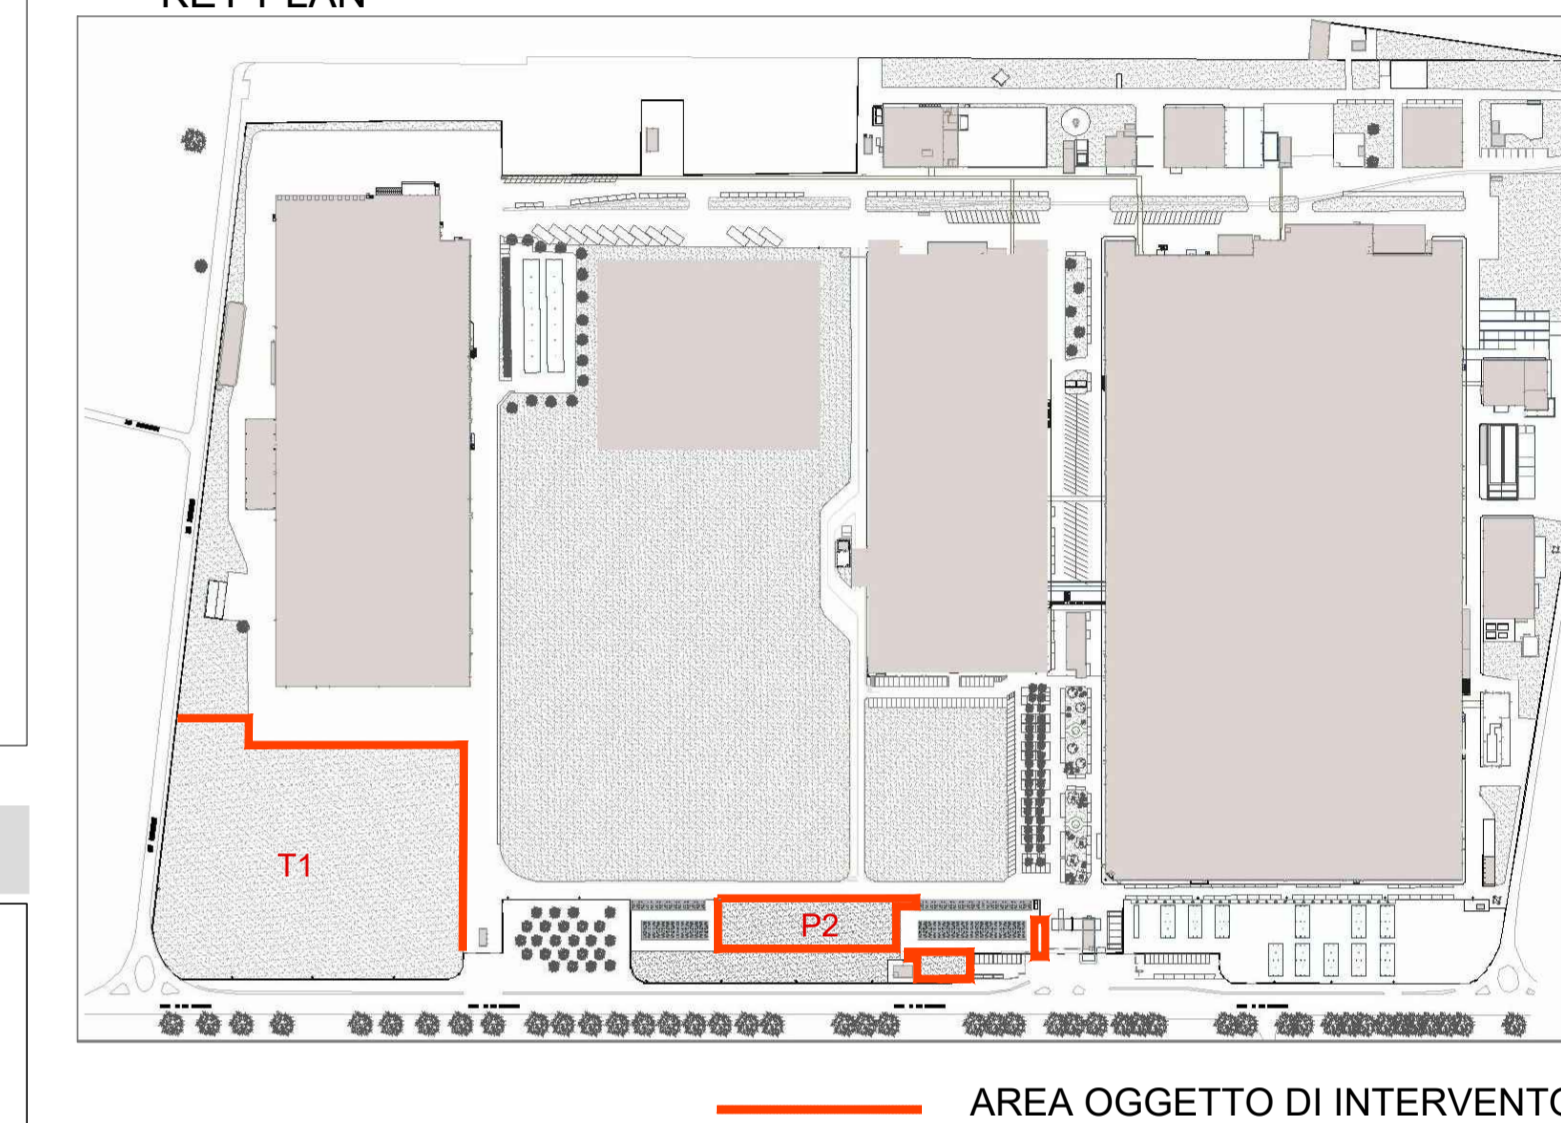

Le opere del Campo P2 e del Campo T1 ricadenti nella fascia di rispetto stradale, consistono in manufatti amovibili e/o facilmente rimovibili. Trattasi delle seguenti opere:

- nuovo accesso carrai al parcheggio (Campo P2) con modifica alla recinzione esistente;
- nuovi tratti di recinzione metallica su muretto in c.a. (Campo P2);
- tratto di nuova recinzione metallica su muretto in c.a. (Campo T1);

SKF Industrie Spa intende conservare le opere sopra elencate, per le quali si richiede deroga al veto di edificazione si chiede deroga al veto di edificazione e autorizzazione alla conservazione permanente in loco

Si riportano i dati geometrici (lunghezza e superfici) di tali manufatti:

- tratto di recinzione interna metallica su muretto in c.a. (campo P2) - ml 6,60;
- accesso carrai a parcheggio dipendenti (campo P2) - ml 6,00;
- tratto di recinzione metallica per accesso carrai (campo P2) - ml 19,70;
- tratto di recinzione interna metallica su muretto in c.a. (campo T1) - ml 7,00;

Si precisa che non sono previsti nuovi accessi carrai diretti sulla SR 23 Torino-Pinerolo e non sono previste modifiche agli accessi carrai diretti sulla SR 23 Torino-Pinerolo già esistenti.

LEGENDA

- OPERE DEFINITIVE che non ricadono entro la fascia di rispetto stradale
- OPERE DEFINITIVE che ricadono entro la fascia di rispetto stradale e per le quali si chiede deroga al veto di edificazione e autorizzazione alla conservazione permanente in loco



SKF INDUSTRIE S.p.a. - Stabilimento di Airasca

REALIZZAZIONE DI PARCHEGGIO DIPENDENTI COPERTO DA PERGOLATI CON IMPIANTO FOTOVOLTAICO INTEGRATO
 - CAMPO P2 -
OPERE ACCESSORIE A FUTURO IMPIANTO FOTOVOLTAICO A TERRA
 - CAMPO T1 -

REGIONE PIEMONTE CITTÀ METROPOLITANA DI TORINO COMUNE DI AIRASCA

PERMESSO DI COSTRUIRE

OGGETTO DELL'ELABORAZIONE
 PROGETTO - INDIVIDUAZIONE DELLE OPERE PROVVISORIE E DELLE OPERE DEFINITIVE

PLANIMETRIE GENERALI Scala 1:1000

CODICE OPERA	LOTTO	LIVELLO PROGETTO	AREA PROVAZIONATA	AV. ELABORATO	VERBONE
2316	P2-T1	C	A	12	1

IDENTIFICAZIONE FILE	SK_Airasca2316_T1n1_abstractiv2316_P2C_LOTTOP2T1	
PRODOTTO	APRILE 2024	1ª emissione
REVISIONE	MAGGIO 2025	2ª emissione

PROPRIETÀ: SKF INDUSTRIE S.p.a. - Stabilimento di Airasca
 Via Pinerolo, 42 - 10060 Airasca (TO)

PROGETTISTA: Arch. Renzo Bounous
 via G.B. Rossi, 7 - 10064 Pinerolo (TO)
 tel. 0121.376185
 email: info@svilupprogetto-arching.it



Questo elaborato è di proprietà della SKF Industrie S.p.a. qualsiasi divulgazione o riproduzione anche parziale deve essere espressamente autorizzata dal Proprietario