

LEGENDA

-  Aree urbane residenziali saturate di nuovo impianto o di recente trasformazione
-  Aree saturate residenziali con terziario
-  Aree di ristrutturazione edilizia residenziale
-  Aree di ristrutturazione residenziale terziaria
-  Aree agricole produttive intercluse e/o ai margini del sistema insediativo
-  Aree agricole produttive intercluse e/o ai margini del sistema insediativo destinate alla costituzione di orti urbani
-  Aree agricole produttive intercluse e/o ai margini del sistema insediativo con presidio esistente
-  Impianti Tecnologici
-  Insediamenti produttivi-impianti esistenti e confermati
-  Aree produttive di completamento e riordino
-  Aree Agricole Produttive
-  Impianti per la distribuzione di carburante e/o rifornimento energetico
-  Aree residenziali di nuovo impianto (Ca, Pec, Peep)
-  Aree residenziali di completamento (Ca, Pec, Peep)
-  Aree di trasformazione residenziale
-  Aree rurali di carattere documentario
-  Aree verdi private assoggettate ad uso pubblico
-  Servizi pubblici e immobili di interesse collettivo
-  Attrezzature sportive-ricreative
-  Immobili riservati all'istruzione-Edifici scolastici
-  Aree destinate ad attività sociali-assistenziali
-  Parcheggi pubblici
-  Verde pubblico
-  Parcheggi e verde di arredo
-  Aree da assoggettare a Piano di Recupero
-  Aree destinate ad attività associative-ricreative
-  Linea ferroviaria Torino-Pinerolo, Saluzzo-Cuneo
-  Linea ferroviaria S.K.F.
-  Percorso/accesso pedonale-ciclabile alberato
-  Perimetro Strumenti Urbanistici Esecutivi
-  Aree di proprietà della società acquedotto municipale di Torino
-  Aree ove ubicare le tubazioni della soc. acquedotto municipale di Torino
-  Aree destinate ad attività compatibili ed accessorie alle funzioni cimiteriali
-  Verde - Parcheggio privato
-  Aree private assoggettate a parcheggio ad uso pubblico
-  Allineamento fronte dell'edificazione
-  Aree destinate alla viabilità su ex sedime ferroviario
-  Fossi irrigui-canal di irrigazione
-  Rii,bealere
-  Paratoie
-  Fasce di rispetto dalle viabilità e dai corsi d'acqua
-  Aree saturate agricole
-  Servitu' di passaggio
-  Aree per la sosta e il parcheggio di automezzi
-  Impianti con destinazione terziaria inseriti nel tessuto produttivo
-  Aree di nuovo impianto produttivo artigianale terziario
-  Nuclei frazionali
-  Confine comunale
-  Parcheggi pubblici e/o privati ad uso pubblico
-  Ex attivita' di cava
-  Attivita' di cava in atto
-  Fasce con obbligo di piantumazione
-  Aree destinate a servizi nell'ambito degli insediamenti produttivi
-  Edifici e fronti riconoscibili dell'impianto del nucleo urbano rurale ottocentesco oggetto di prescrizioni tipologiche
-  Aree ed edifici di impianto ottocentesco con particolare significato storico - architettonico documentario assoggettati a PdR
-  Perimetrazione "luoghi del commercio"
-  A.1 Addensamento commerciale A.1
-  L.1.1 Localizzazioni commerciali L.1
-  MRC Mercato settimanale

COMUNE DI AIRASCA


PROVINCIA DI TORINO
REGIONE PIEMONTE

VARIANTE PARZIALE DI P.R.G.C. N° 3

ADOZIONE PRELIMINARE

ELABORATO N. 5: PROGETTO TERRITORIO EXTRAURBANO SCALA 1:5000

Elaborato contenente le modifiche ed integrazioni approvate dalla Regione Piemonte con D.G.R. n° 33-6091 del 23/05/2002 nonché le modifiche apportate con le Varianti Parziali n. 1, n. 2 e n. 3

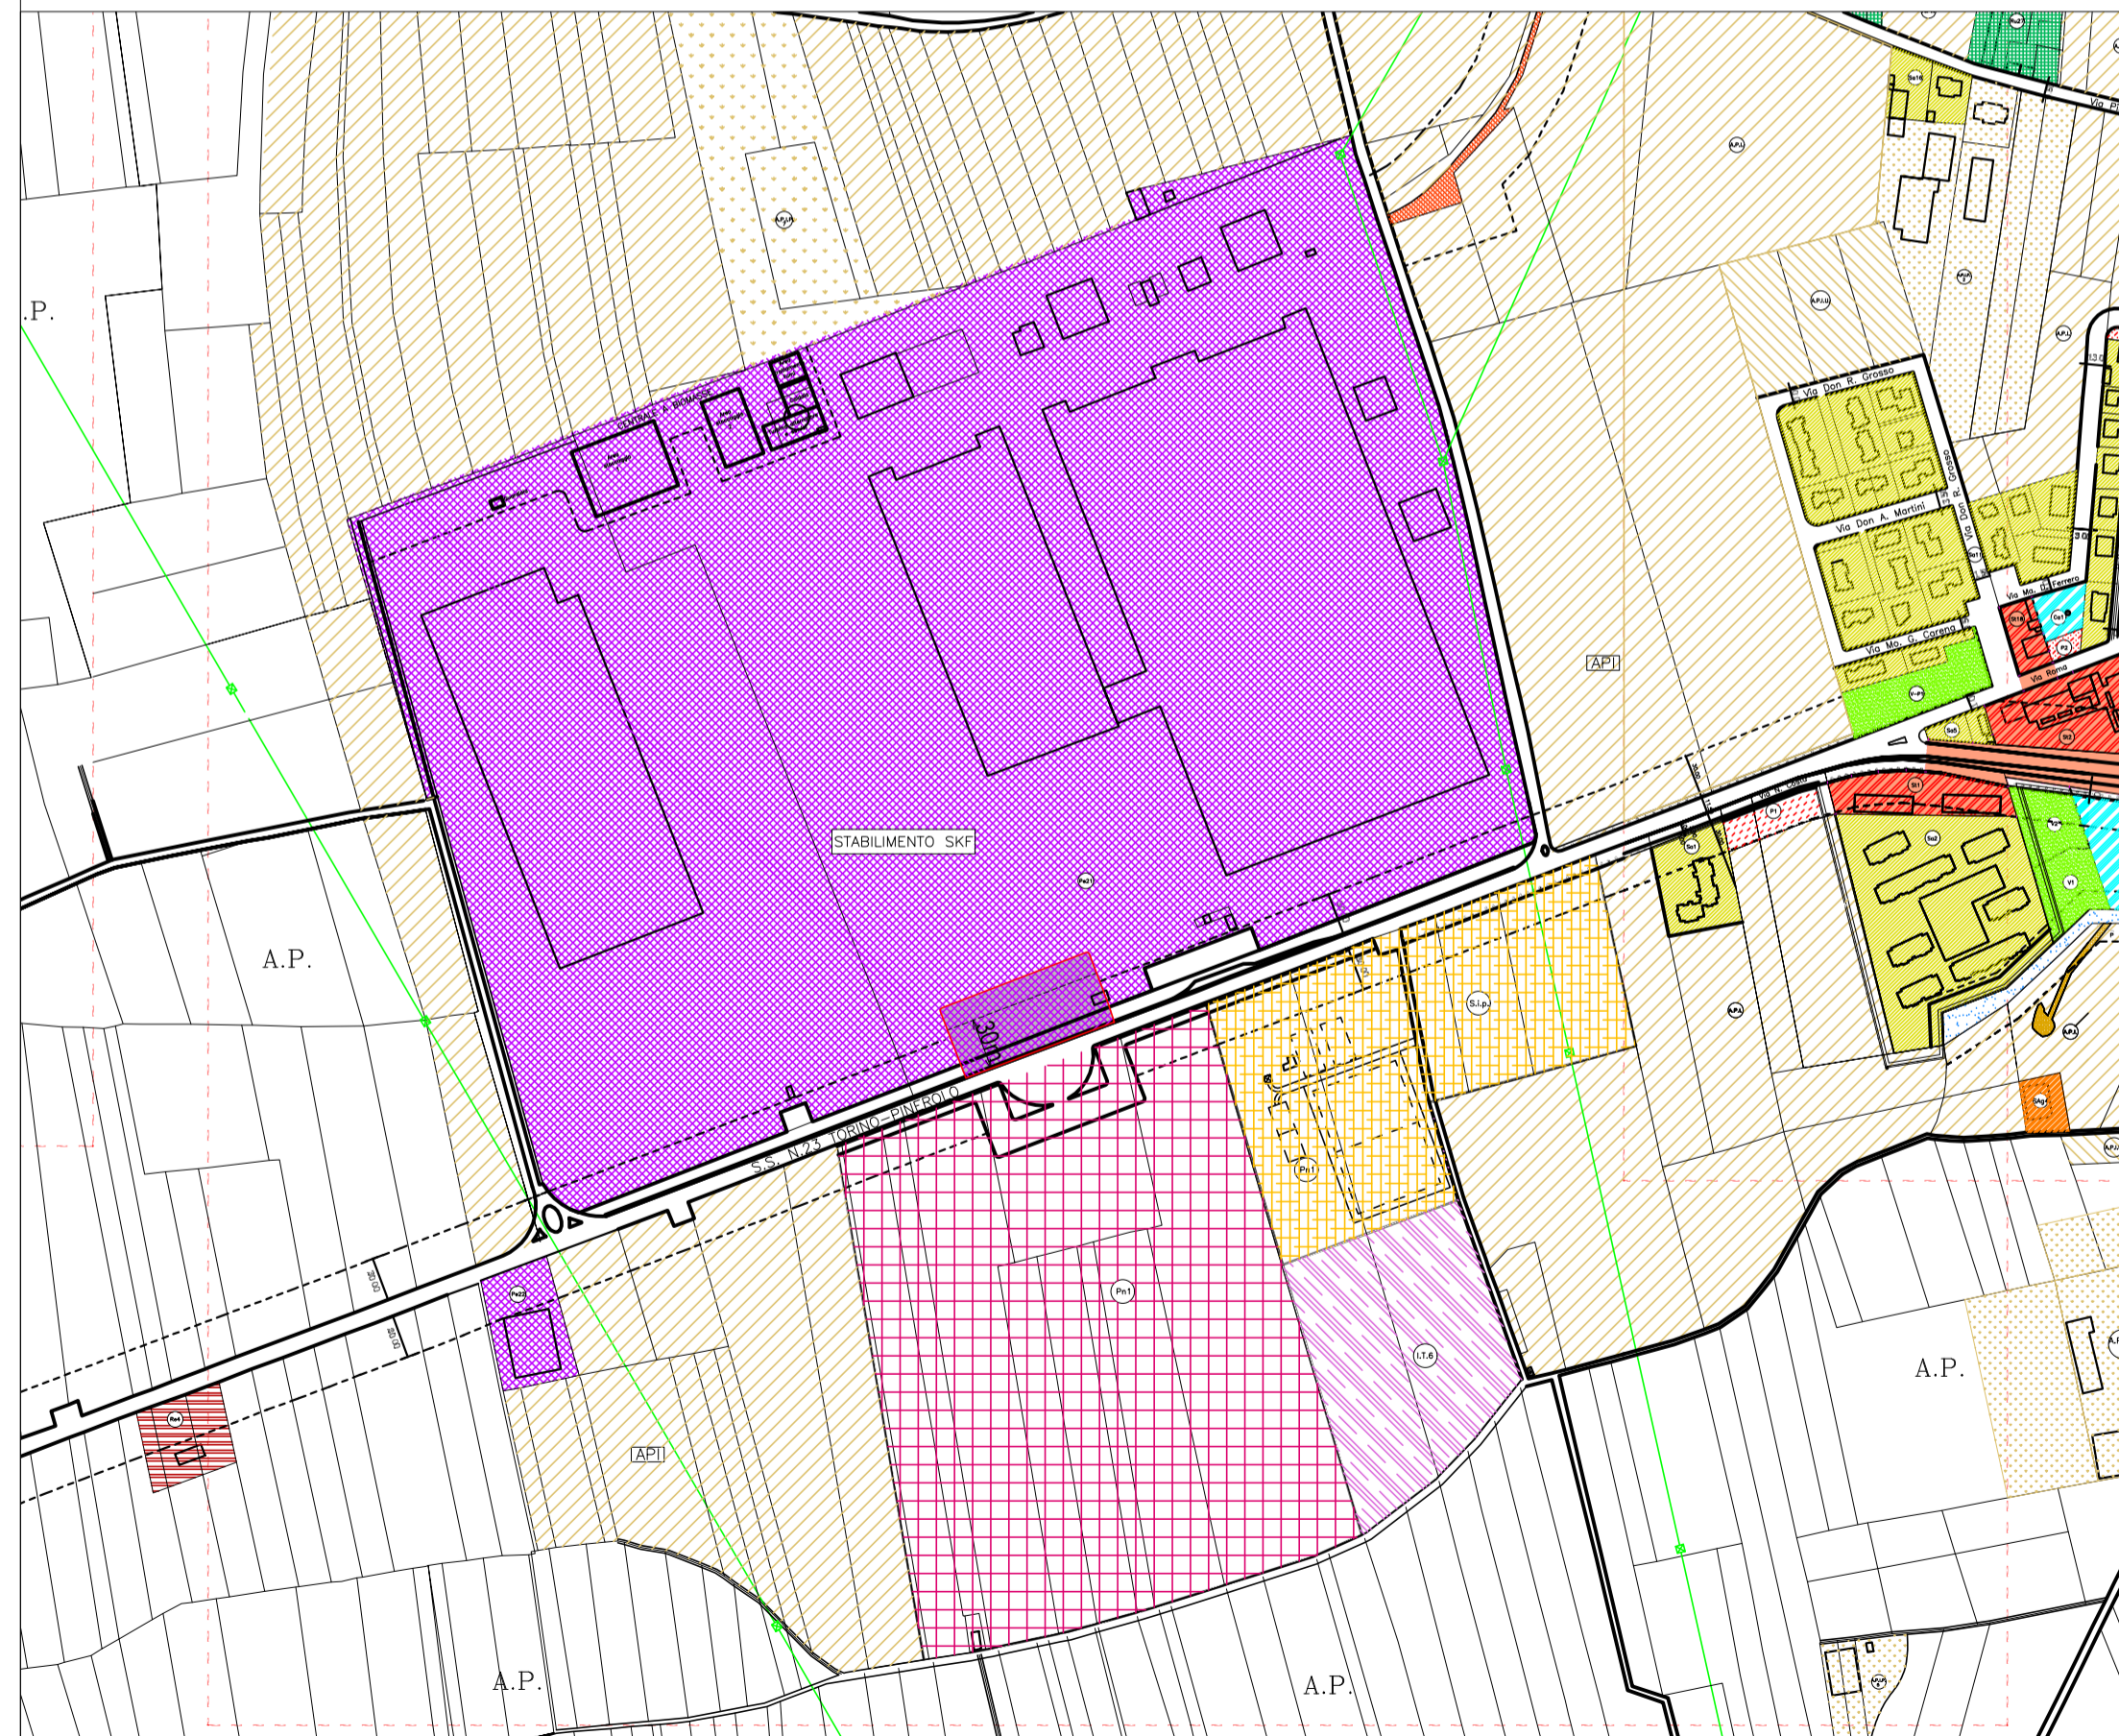

SKF INDUSTRIE S.p.a.
Stabilimento di Airasca

PROPOSTA DI VARIANTE AL P.R.G. VIGENTE DEL COMUNE DI AIRASCA ai sensi art. 17bis comma 4 L.R. 56/77

LOCALIZZAZIONE

REGIONE PIEMONTE

CITTA' METROPOLITANA DI TORINO

COMUNE DI AIRASCA

TITOLO DELL'ELABORATO

ESTRATTO P.R.G.C. VIGENTE
ELABORATO N°5: PROGETTO DEL TERRITORIO URBANO

OGGETTO DELL'ELABORATO

**PLANIMETRIA PRGC VIGENTE
CON SOVRAPPOSIZIONE PROGETTO**

CODICE GENERALE ELABORATO

CODICE OPERA	STEP	LIVELLO PROGETTO	AREA PROGETTAZIONE	N° ELABORATO	SCALA
2316	-	V.PRG	URB	URB - 002	1:5000

IDENTIFICAZIONE FILE: Skf-Airasca/2316

versione	data	oggetto
0	APRILE 2024	1° emissione
1	SETTEMBRE 2024	2° emissione
2	MAGGIO 2025	3° emissione
3	LUGLIO 2025	4° emissione

PROPRIETA'	FIRMA
SKF INDUSTRIE S.p.a. - Stabilimento di Airasca Via Pinerolo, 44 - 10060 Airasca (TO)	

PROGETTISTA	TIMBRO - FIRMA
Arch. Roberto Bergeretti via G.B. Rossi, 7 - 10064 Pinerolo (TO) tel. 0121.041017 email roberto.bergeretti@studioprogetto-arching.it	Arch. Roberto Bergeretti - A3077 ORDINE DEGLI ARCHITETTI PIANIFICATORI PAESAGGISTI E CONSERVATORI DELLA PROVINCIA DI TORINO
Arch. Renzo Bounous via G.B. Rossi, 7 - 10064 Pinerolo (TO) tel. 0121.376185 email info@studioprogetto-arching.it	Arch. Renzo Bounous - A2449 ORDINE DEGLI ARCHITETTI PIANIFICATORI PAESAGGISTI E CONSERVATORI DELLA PROVINCIA DI TORINO

Questo elaborato è di proprietà della SKF Industrie S.p.a.
qualsiasi divulgazione o riproduzione anche parziale deve essere espressamente autorizzata dal Proprietario