

LEGENDA

- Aree urbane residenziali saturate di nuovo impianto o di recente trasformazione
- Aree saturate residenziali con terziario
- Aree di ristrutturazione edilizia residenziale
- Aree di ristrutturazione residenziale terziaria
- Aree agricole produttive intercluse e/o ai margini del sistema insediativo
- Aree agricole produttive intercluse e/o ai margini del sistema insediativo destinate alla costituzione di orti urbani
- Aree agricole produttive intercluse e/o ai margini del sistema insediativo con presidio esistente
- Impianti Tecnologici
- Insediamenti produttivi-impianti esistenti e confermati
- Aree produttive di completamento e riordino
- Aree Agricole Produttive
- Impianti per la distribuzione di carburante e/o rifornimento energetico
- Aree residenziali di nuovo impianto (Ca. Pec, Peep)
- Aree residenziali di completamento (Ca. Pec, Peep)
- Aree di trasformazione residenziale
- Aree rurali di carattere documentario
- Aree verdi private assoggettate ad uso pubblico
- Servizi pubblici e immobili di interesse collettivo
- Attrezzature sportive-ricreative
- Immobili riservati all'istruzione-Edifici scolastici
- Aree destinate ad attivita' sociali-assistenziali
- Parcheggi pubblici
- Verde pubblico
- Parcheggi e verde di arredo
- Aree da assoggettare a Piano di Recupero
- Aree destinate ad attivita' associative-ricreative
- Linea ferroviaria Torino-Pinerolo, Saluzzo-Cuneo
- Linea ferroviaria S.K.F.
- Percorso/accesso pedonale-ciclabile alberato
- Perimetro Strumenti Urbanistici Esecutivi
- Aree di proprietà della società acquedotto municipale di Torino
- Aree ove ubicare le tubazioni della soc. acquedotto municipale di Torino
- Aree destinate ad attività compatibili ed accessorie alle funzioni cimiteriali
- Verde - Parcheggio privato
- Aree private assoggettate a parcheggio ad uso pubblico
- Allineamento fronte dell'edificazione
- Aree destinate alla viabilità su ex sedime ferroviario
- Fossi irrigui-canal di irrigazione
- Rii,bealere
- Paratoie
- Fasce di rispetto dalle viabilità e dai corsi d'acqua
- Aree saturate agricole
- Servitu' di passaggio
- Aree per la sosta e il parcheggio di automezzi
- Impianti con destinazione terziaria inseriti nel tessuto produttivo
- Aree di nuovo impianto produttivo artigianale terziario
- Nuclei frazionali
- Confine comunale
- Parcheggi pubblici e/o privati ad uso pubblico
- Ex attivita' di cava
- Attivita' di cava in alto
- Fasce con obbligo di piantumazione
- Aree destinate a servizi nell'ambito degli insediamenti produttivi
- Edifici e fronti riconoscibili dell'impianto del nucleo urbano rurale ottocentesco oggetto di prescrizioni tipologiche
- Aree ed edifici di impianto ottocentesco con particolare significato storico - architettonico documentario assoggettati a PdR
- Perimetrazione "luoghi del commercio"
- Addensamento commerciale A.1
- Localizzazioni commerciali L.1
- Mercato settimanale

COMUNE DI AIRASCA

PROVINCIA DI TORINO

REGIONE PIEMONTE


VARIANTE PARZIALE

DI P.R.G.C. N° 3

ADOZIONE PRELIMINARE

ELABORATO N. 5: PROGETTO TERRITORIO EXTRAURBANO
SCALA 1:5000

Elaborato contenente le modifiche ed integrazioni approvate dalla Regione Piemonte con D.G.R. n° 33-6091 del 23/05/2002 nonché le modifiche apportate con le Varianti Parziali n. 1, n. 2 e n. 3

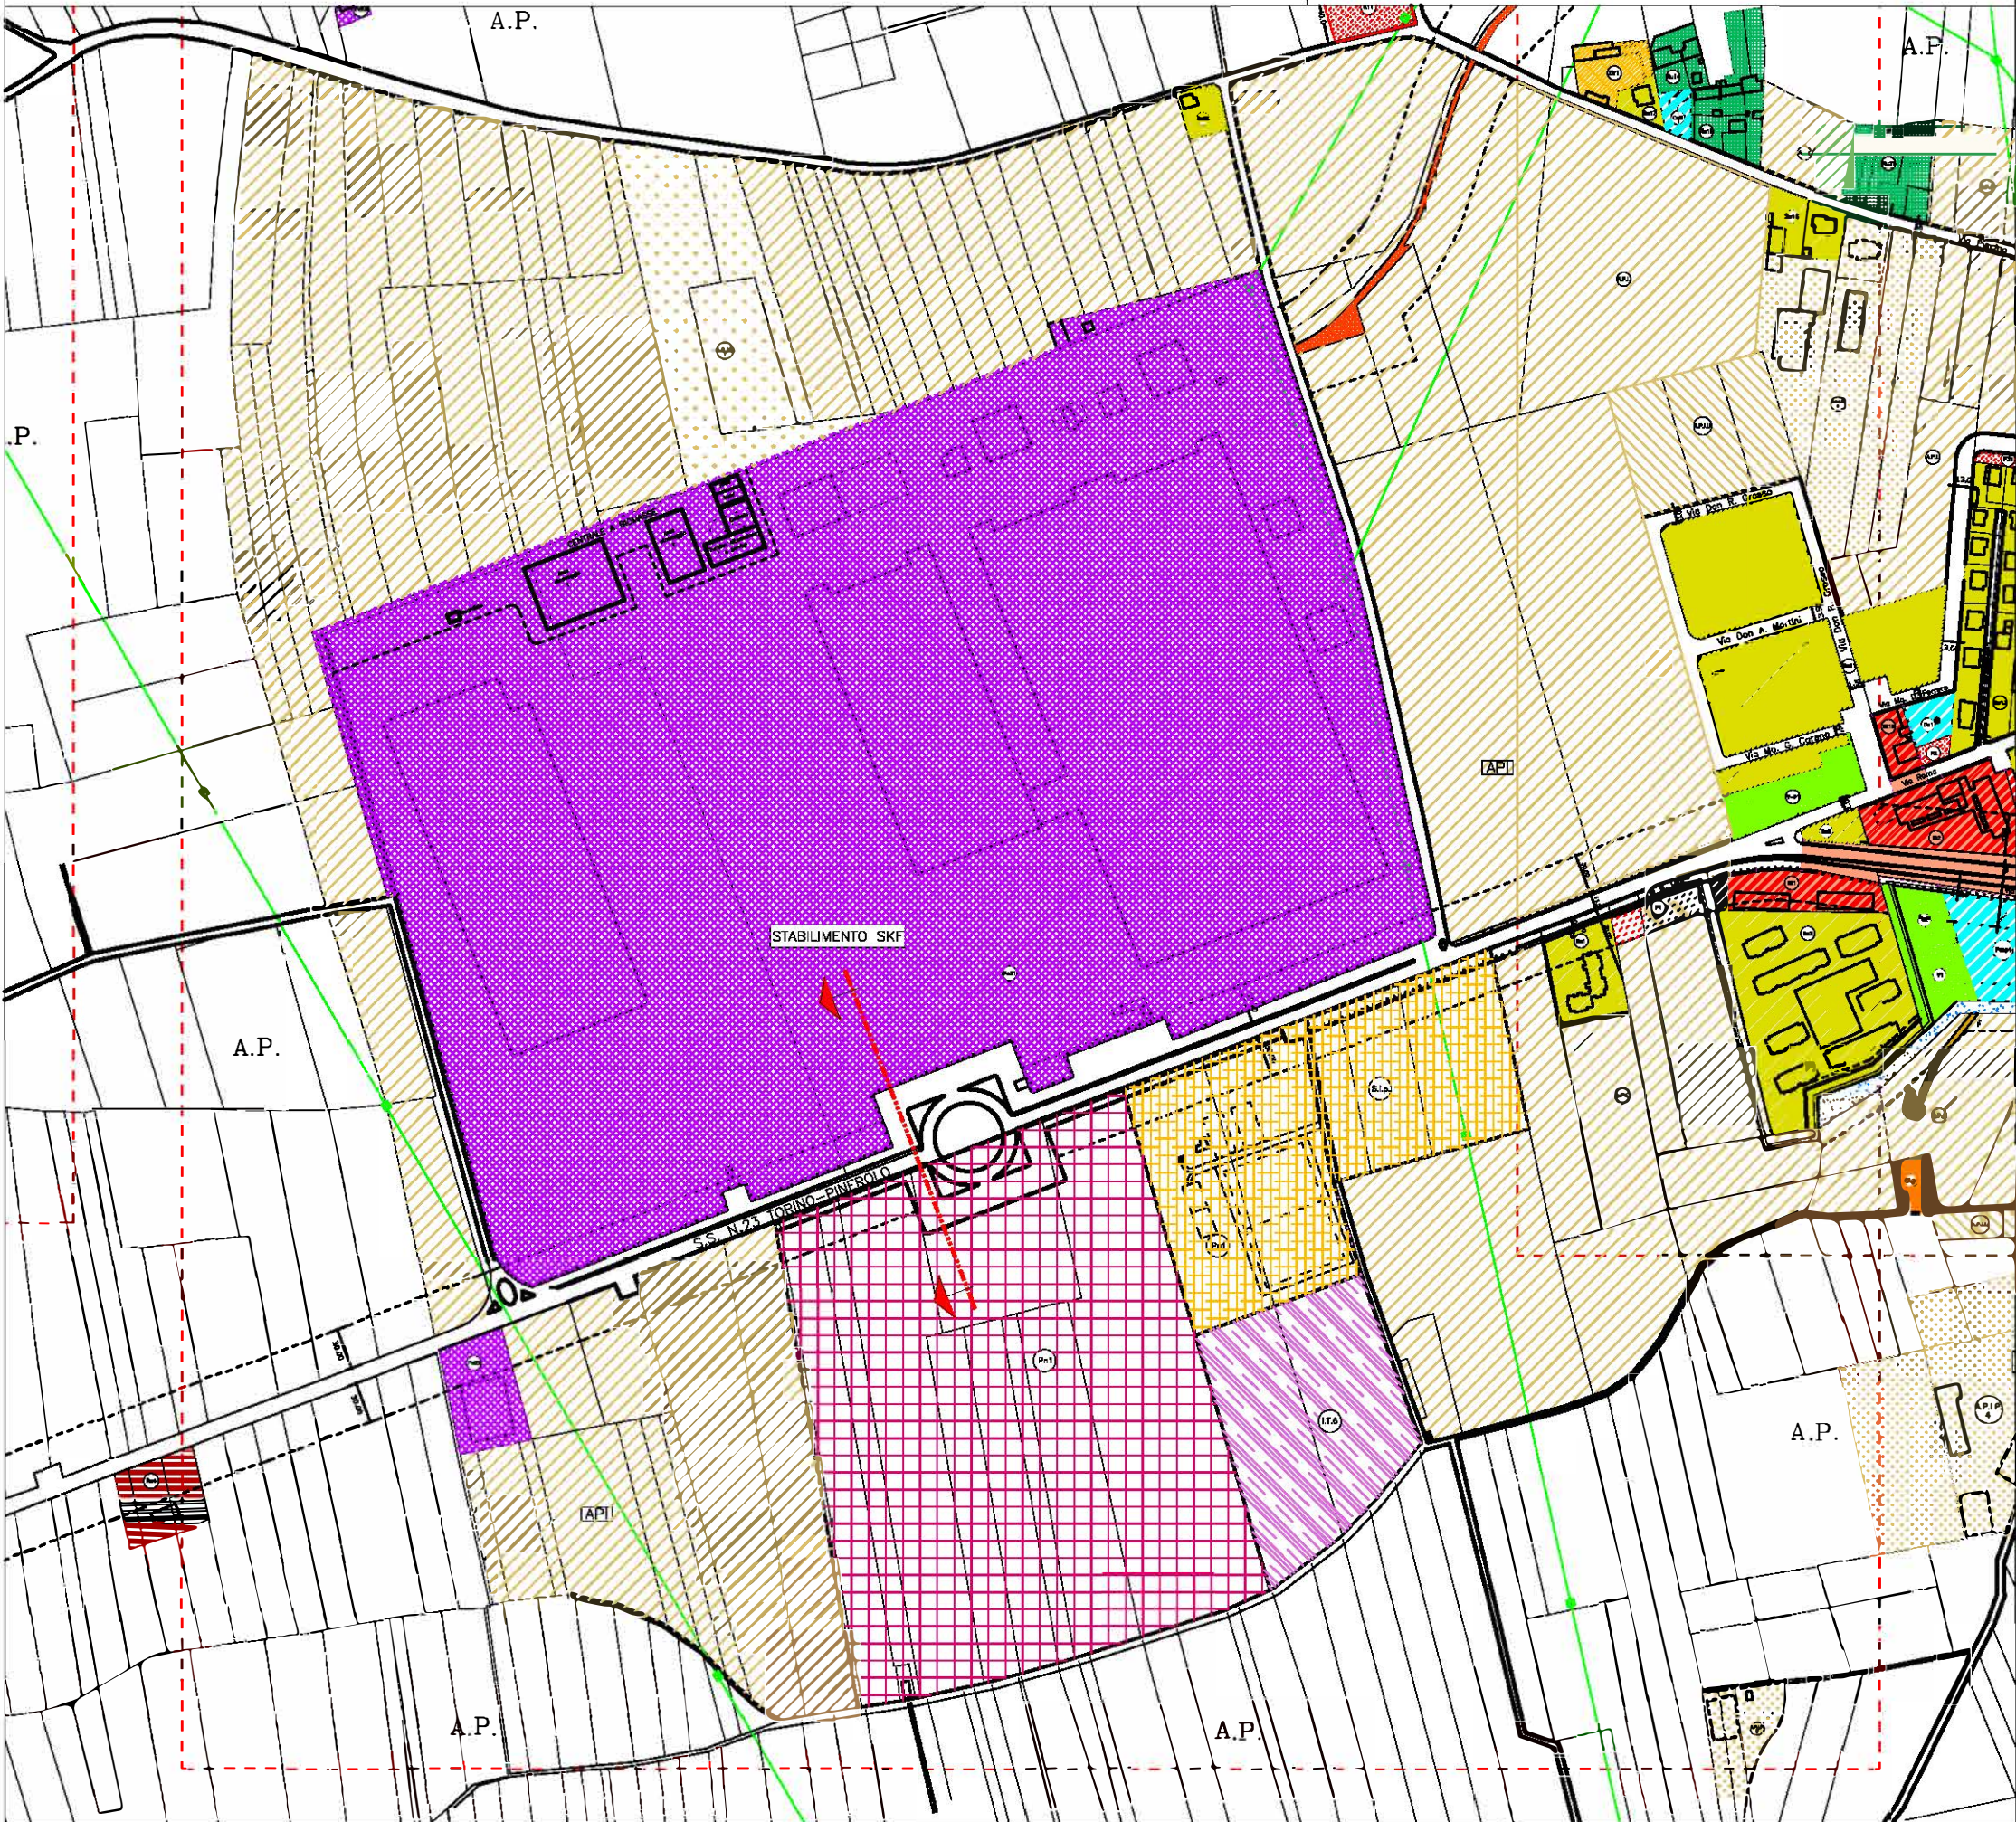

SKF INDUSTRIE S.p.a.
Stabilimento di Airasca

PROPOSTA DI VARIANTE AL P.R.G. VIGENTE
DEL COMUNE DI AIRASCA
ai sensi art. 17bis comma 4 L.R. 56/77

LOCALIZZAZIONE		
REGIONE PIEMONTE	CITTA' METROPOLITANA DI TORINO	COMUNE DI AIRASCA
TITOLO DELL'ELABORATO		
ESTRATTO P.R.G.C. VIGENTE ELABORATO N. 5 PROGETTO DEL TERRITORIO EXTRAURBANO		
OGGETTO DELL'ELABORATO		
PRGC VIGENTE CON SEZIONE PER INDIVIDUAZIONE FASCIA DI RISPETTO STRADALE		

CODICE GENERALE ELABORATO						
CODICE OPERA		STEP	LIVELLO PROGETTO	AREA PROGETTAZIONE	N° ELABORATO	SCALA
2316		-	V.PR.G	URB	URB - 004	1:5000
IDENTIFICAZIONE FILE: Skf-Airasca2316						
versione	data	oggetto				
0	APRILE 2024	1° emissione				
1						
2						
3						
PROPRIETA'				FIRMA		
SKF INDUSTRIE S.p.a. - Stabilimento di Airasca Via Pinerolo, 42 - 10060 Airasca (TO)						
PROGETTISTA				TIMBRO - FIRMA		
Arch. Roberto Bergeretti via G.B. Rossi, 7 - 10064 Pinerolo (TO) tel. 0121.041017 email roberto.bergeretti@studioprogetto-arching.it				Arch. Roberto Bergeretti - A3077 ORDINE DEGLI ARCHITETTI PIANIFICATORI PAESAGGISTI E CONSERVATORI DELLA PROVINCIA DI TORINO		
Arch. Renzo Bounous via G.B. Rossi, 7 - 10064 Pinerolo (TO) tel. 0121.376185 email info@studioprogetto-arching.it				Arch. Renzo Bounous - A2449 ORDINE DEGLI ARCHITETTI PIANIFICATORI PAESAGGISTI E CONSERVATORI DELLA PROVINCIA DI TORINO		
Questo elaborato è di proprietà della SKF Industrie S.p.a. qualsiasi divulgazione o riproduzione anche parziale deve essere espressamente autorizzata dal Proprietario						