




DETTAGLIO STRATIGRAFIA SU POSTO AUTO

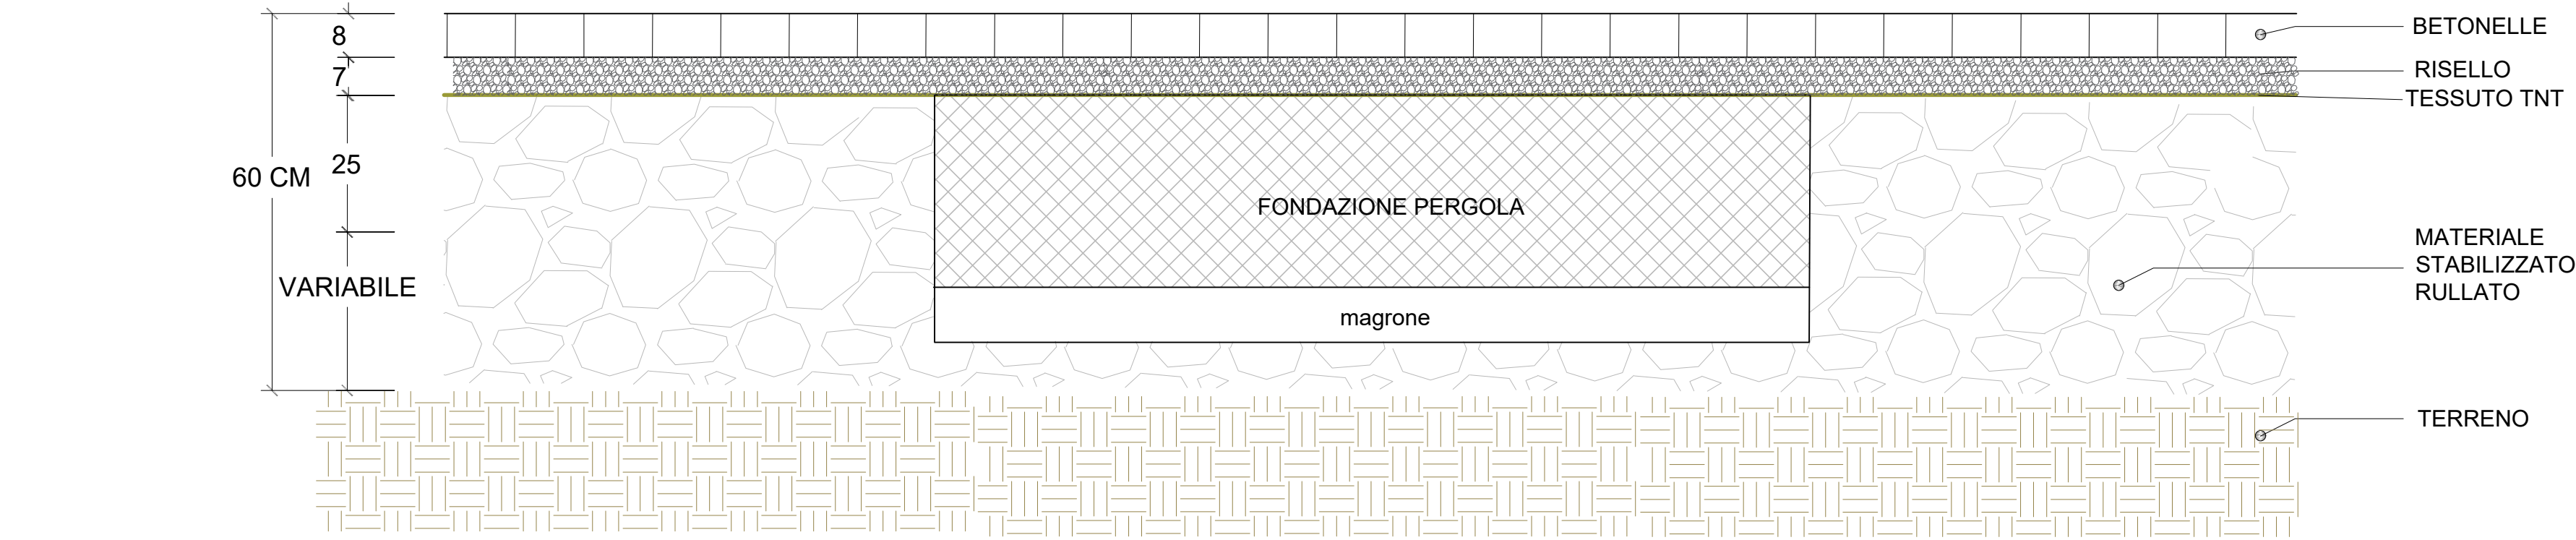


SEZIONE MURETTO CON RECINZIONE
 - SCALA 1:25

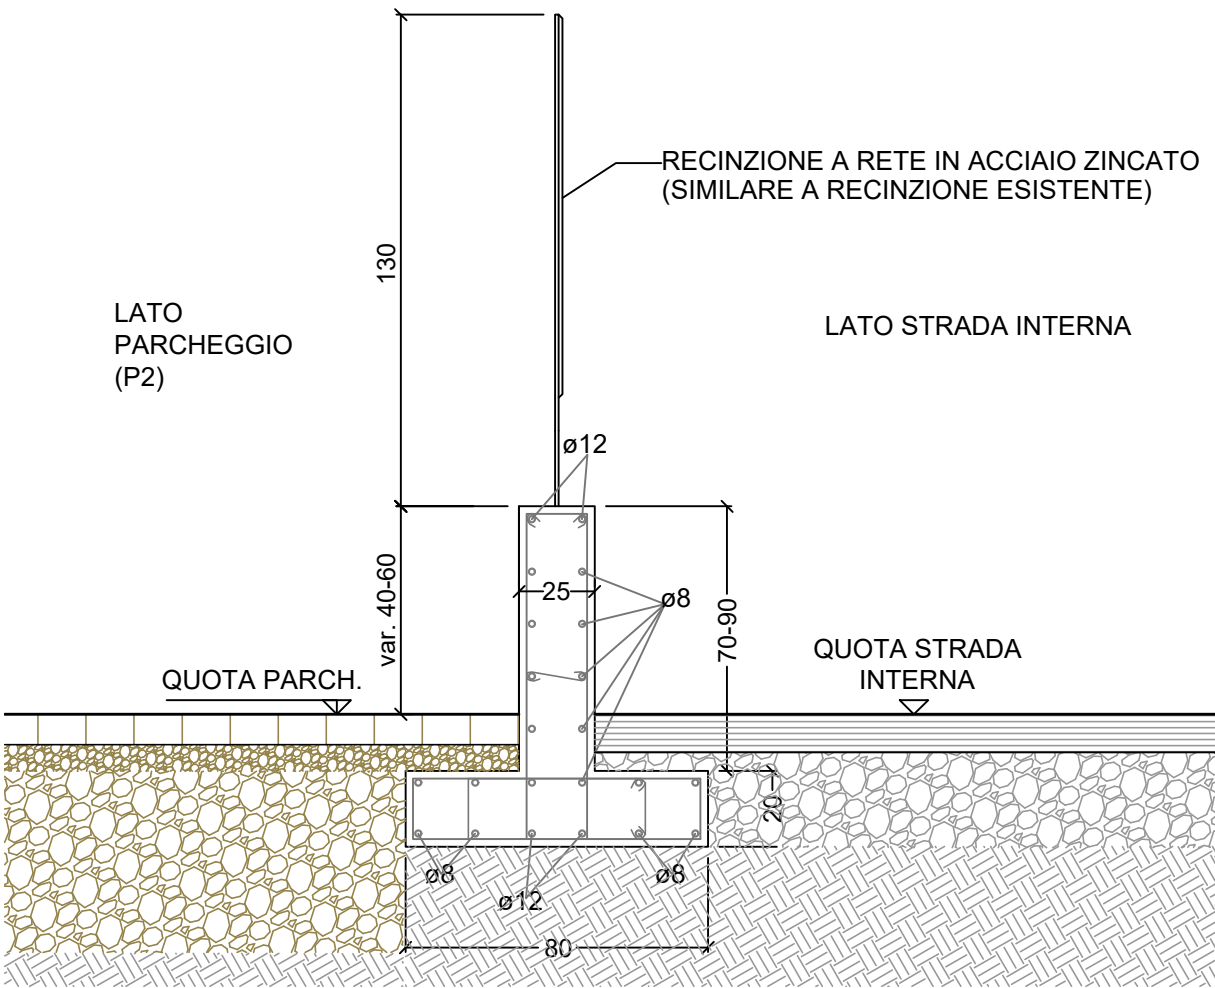


PROSPETTO MURETTO
 CON RECINZIONE - SCALA 1:25

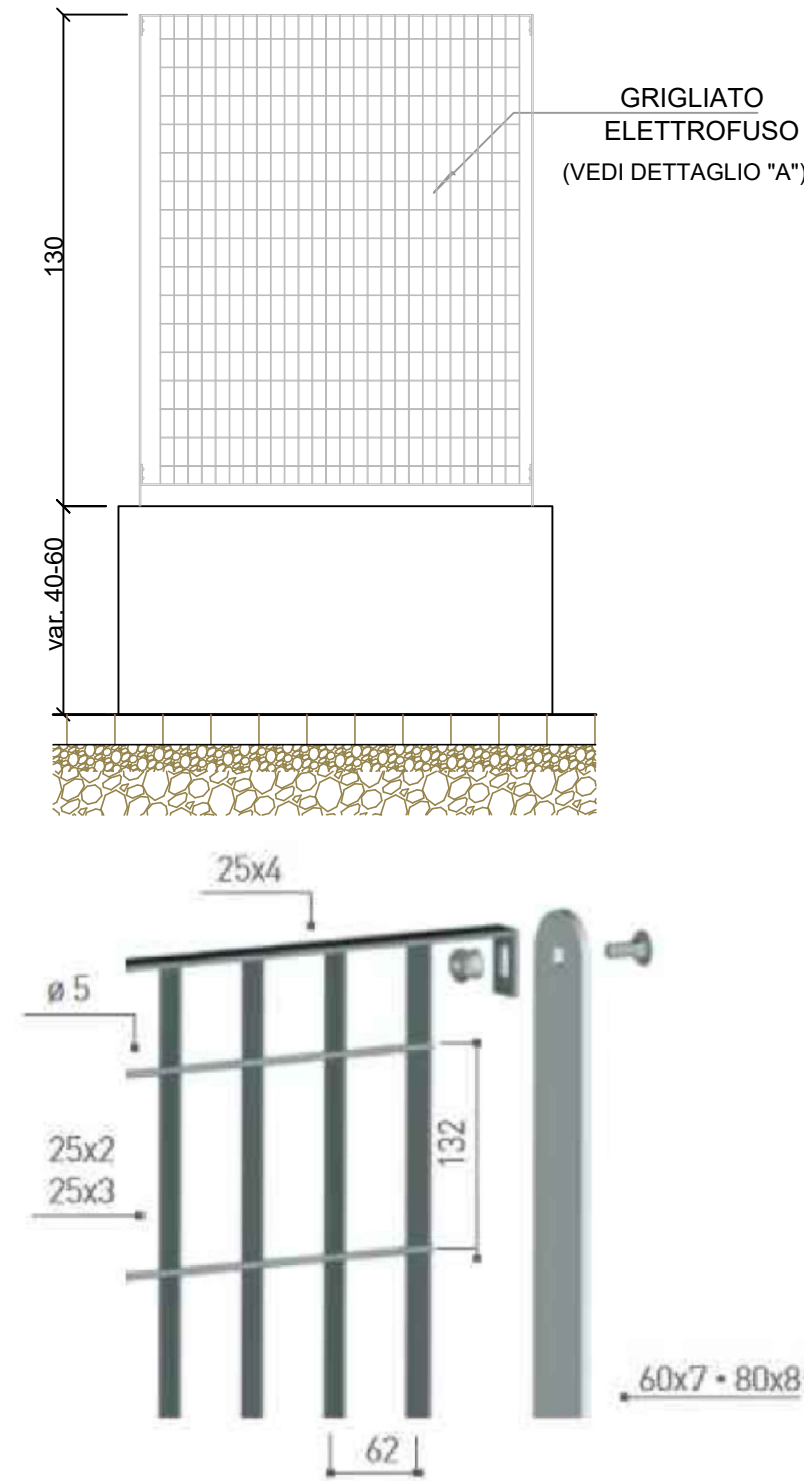

DETTAGLIO STRATIGRAFIA VIABILITA' INTERNA / AREE DI MANOVRA

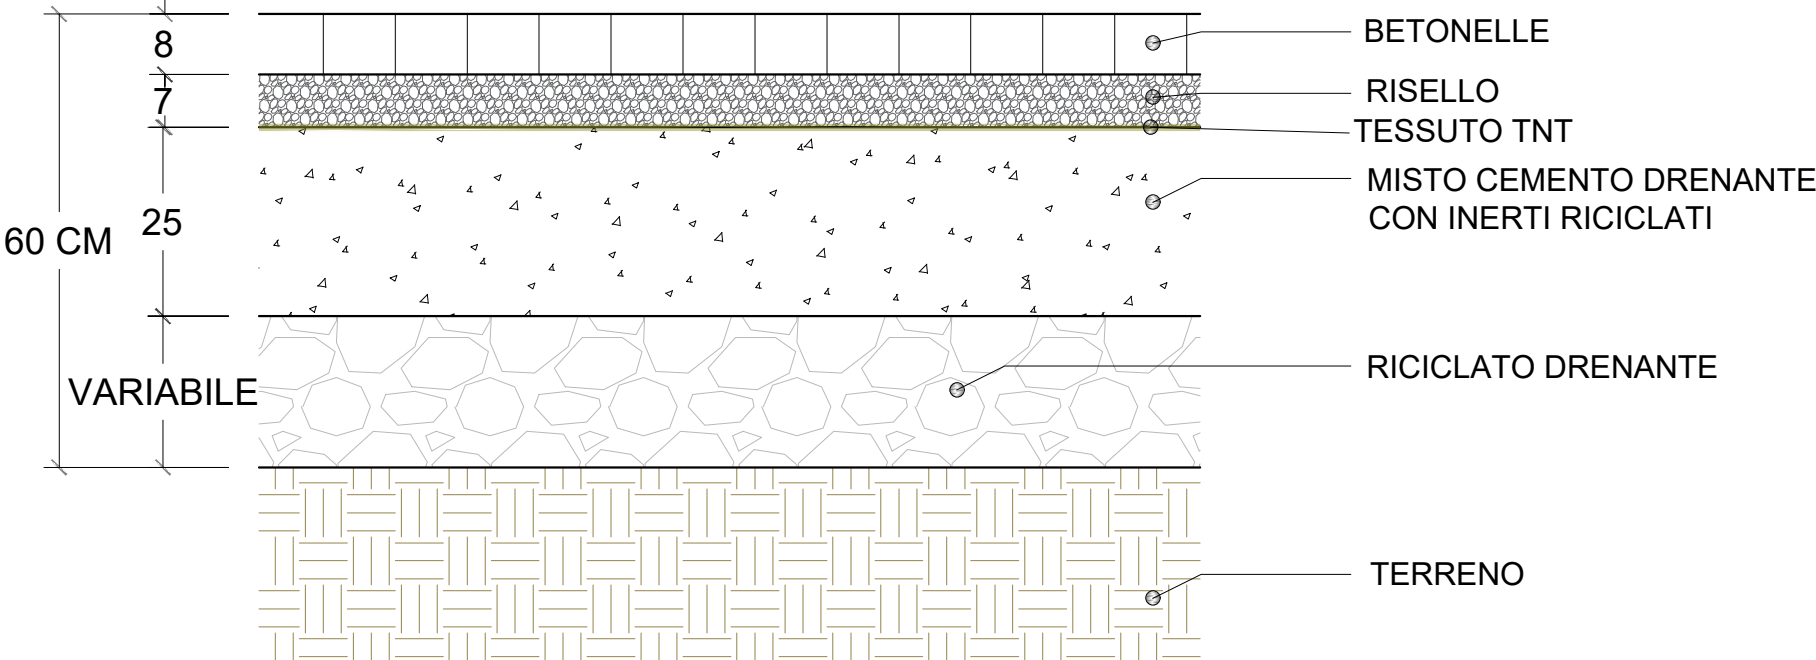

CANCELLO CARRABILE SCORREVOLE - SCALA 1:25

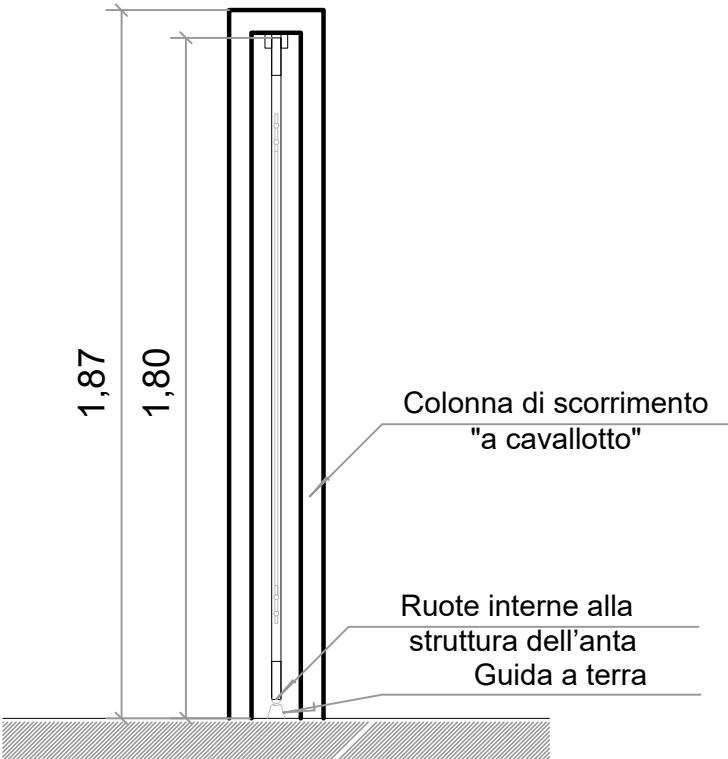

SKF
 SKF INDUSTRIE S.p.a. – Stabilimento di Airasca

REALIZZAZIONE DI PARCHEGGIO
 DIPENDENTI COPERTO DA PERGOLATI CON
 IMPIANTO FOTOVOLTAICO INTEGRATO
 - CAMPO P2 -
 OPERE ACCESSORIE A FUTURO IMPIANTO
 FOTOVOLTAICO A TERRA
 - CAMPO T1 -

REGIONE PIEMONTE	CITTA' METROPOLITANA DI TORINO	COMUNE DI AIRASCA
------------------	--------------------------------	-------------------

PERMESSO DI COSTRUIRE

PROGETTO
 PARTICOLARI COSTRUTTIVI

Scala 1:100
 Scala 1:25
 Scala 1:10

CODICE OPERA	LOTTO	LIVELLO PROGETTO	AREA PROGETTAZIONE	N° ELABORATO	VERSIONE
2316	P2	C	A	08	1

VERSIONE	DATA	OGGETTO
0	APRILE 2024	1° emissione
1	MAGGIO 2025	2° emissione
2		
3		

PROPRIETA' SKF INDUSTRIE S.p.a. - Stabilimento di Airasca Via Pinerolo, 42 - 10060 Airasca (TO)	FIRMA
---	-------

PROGETTISTA Arch. Renzo Bounous via G.B. Rossi, 7 - 10064 Pinerolo (TO) tel. 0121.376185 email info@studioprogetto-arching.it	TIMBRO - FIRMA Arch. Renzo BOUNOUS n. 2449 TORINO firmato digitalmente
---	--

Questo elaborato è di proprietà della SKF Industrie S.p.a.
 qualsiasi divulgazione o riproduzione anche parziale deve essere espressamente autorizzata dal Proprietario