
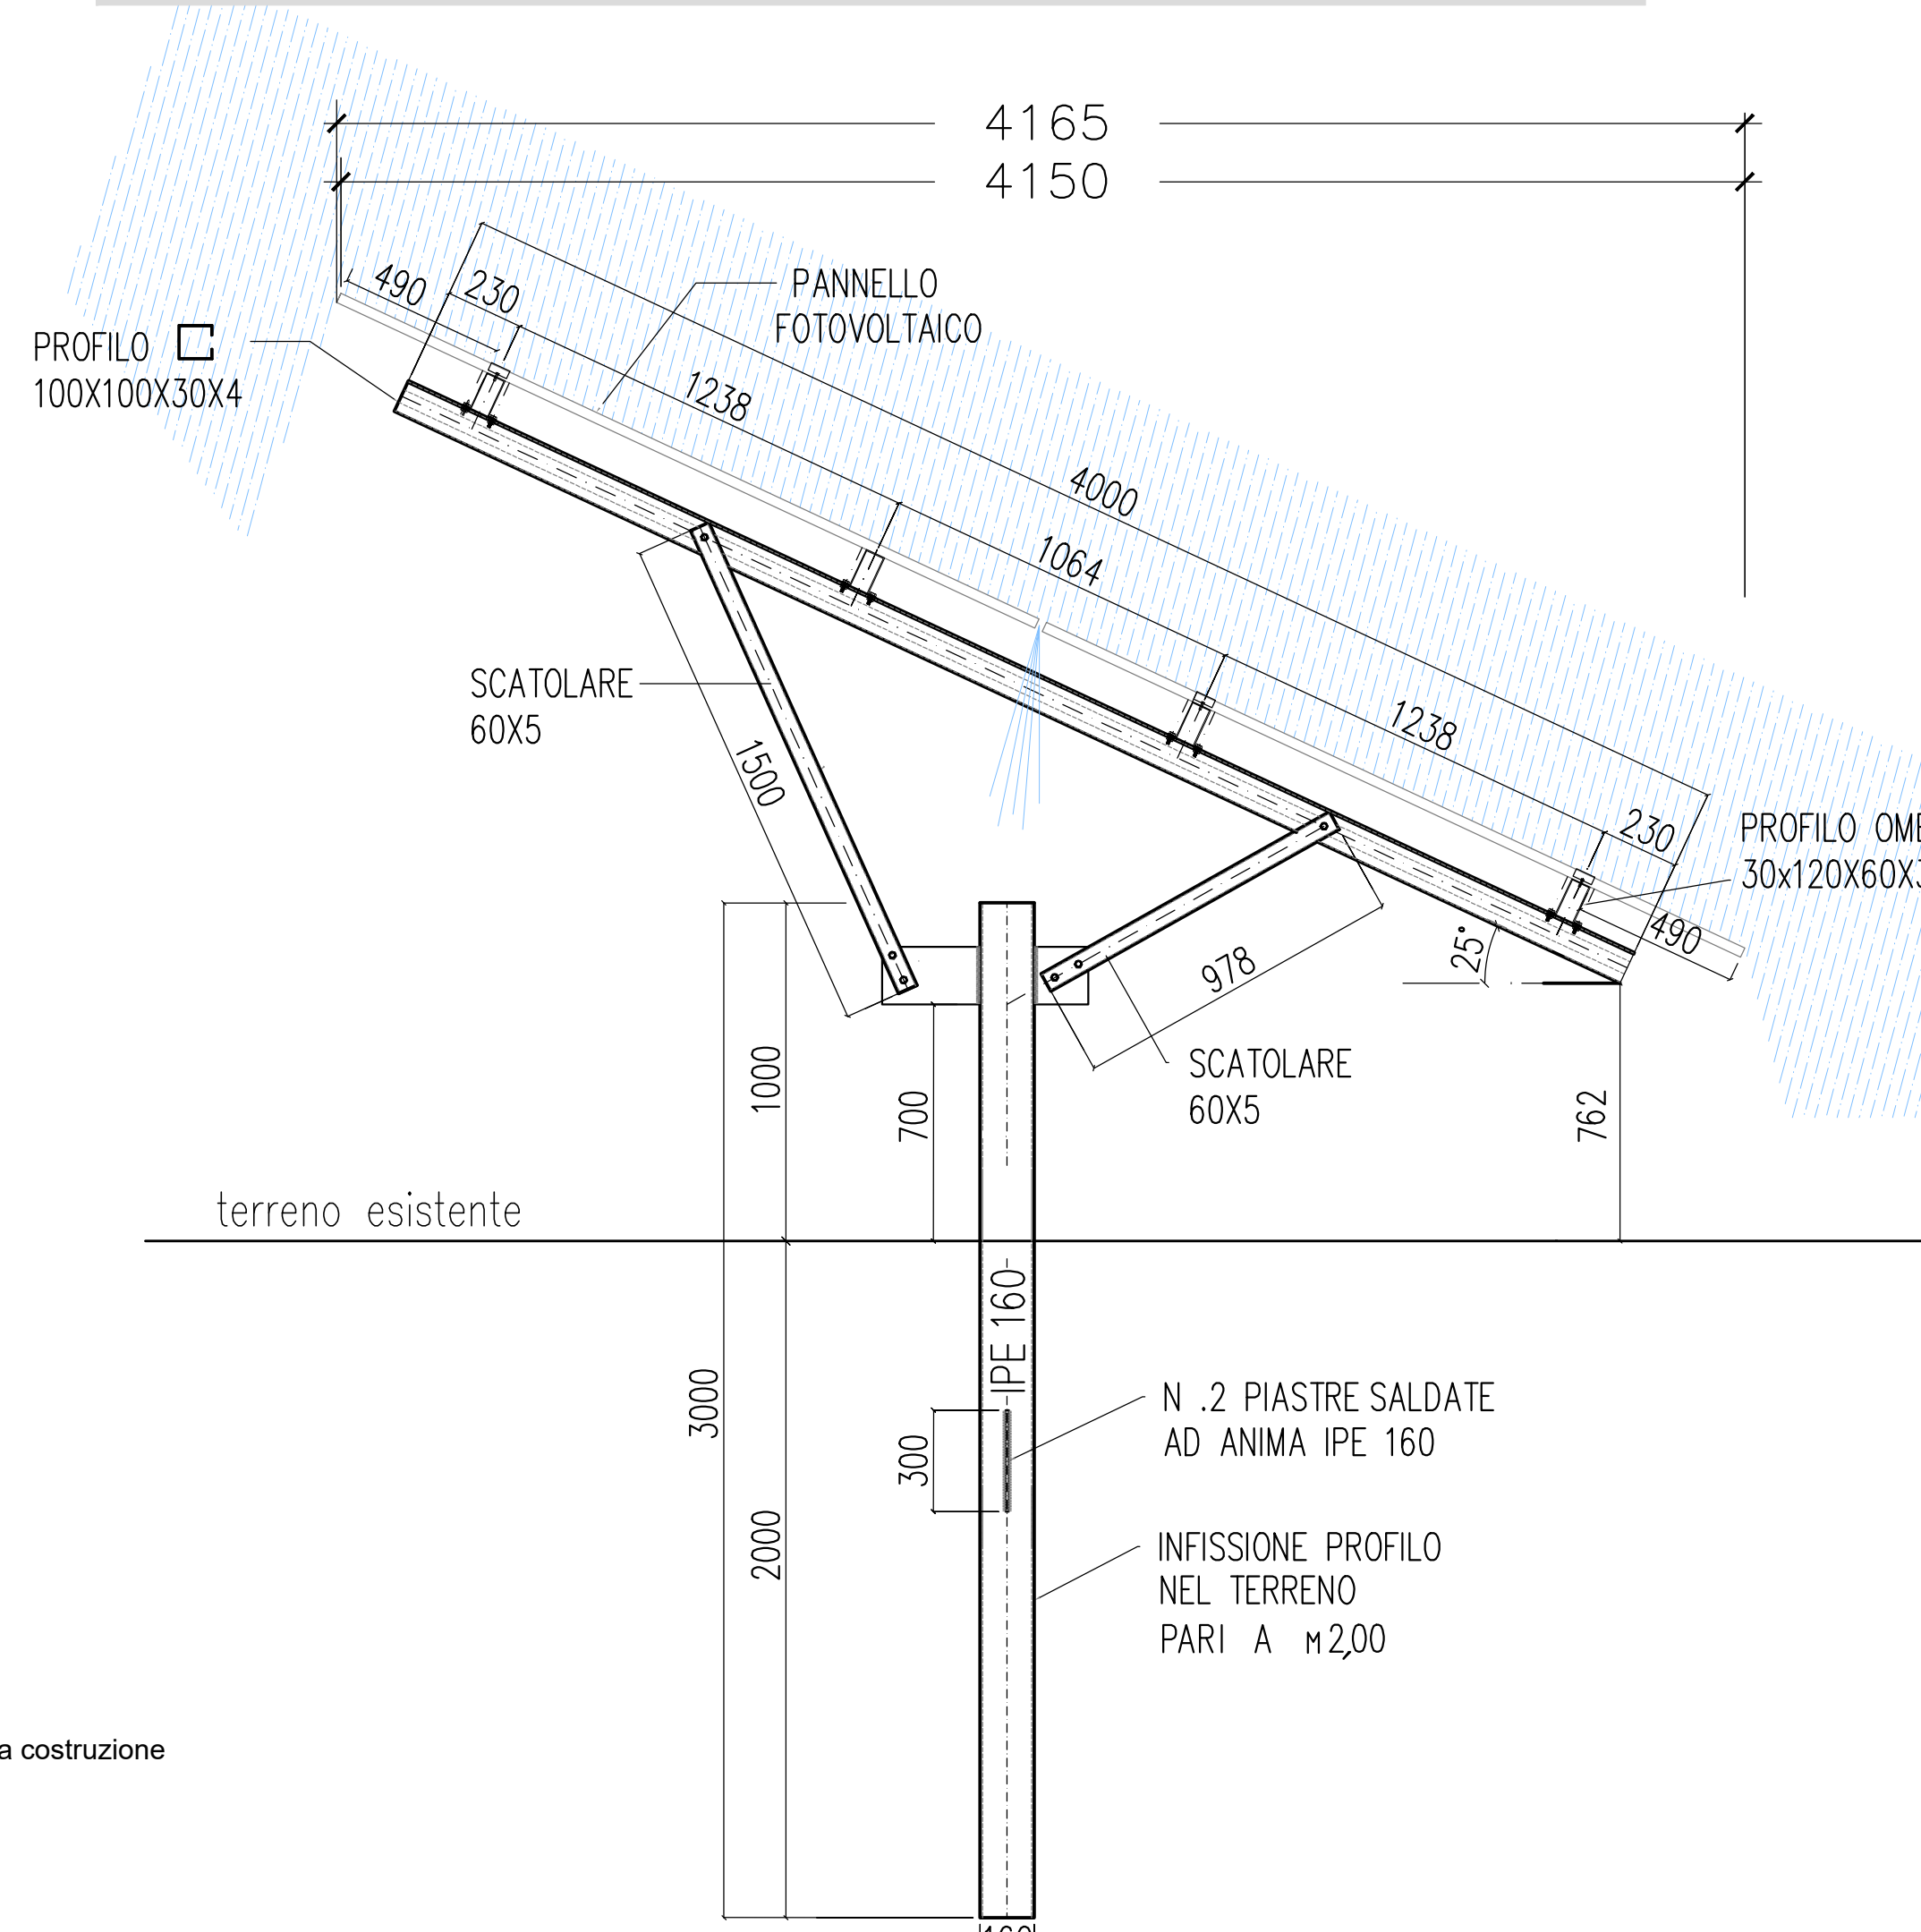
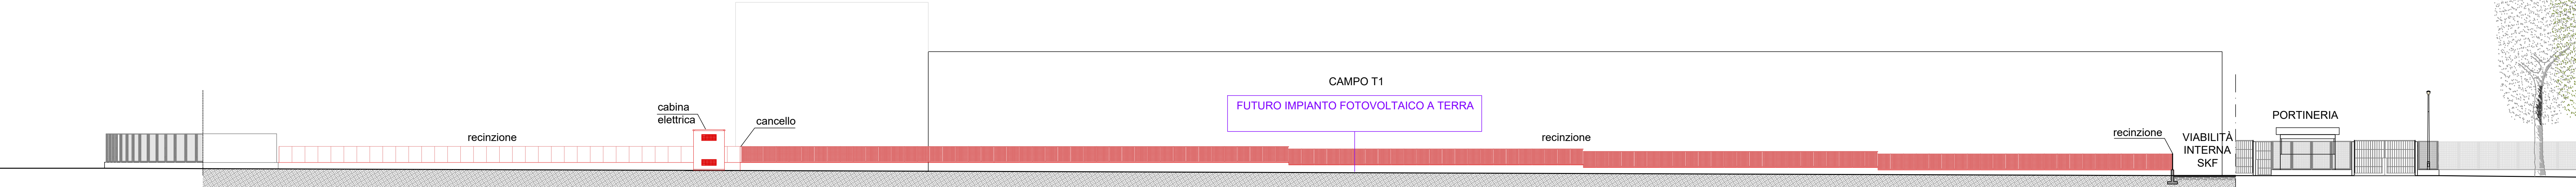
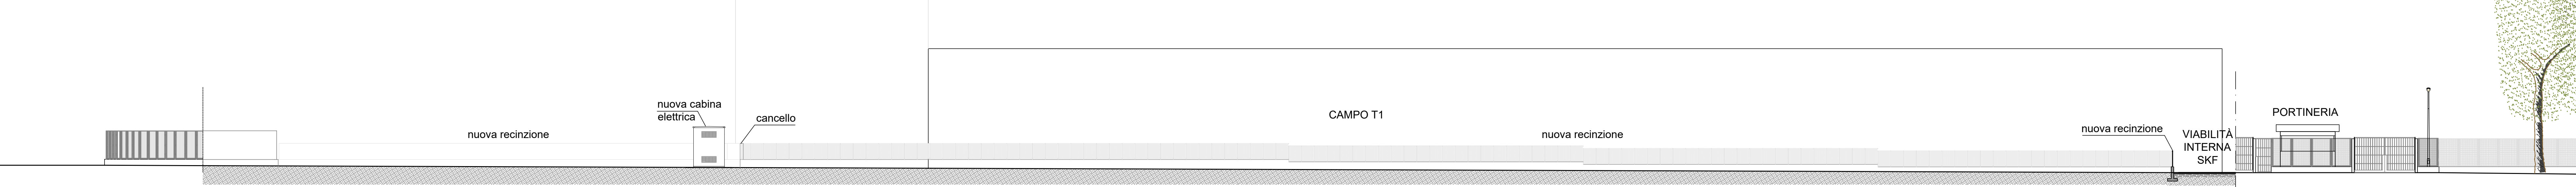
 


 

LEGENDA

Opere di nuova costruzione

SKF

SKF INDUSTRIE S.p.A. - Stabilimento di Airasca

REALIZZAZIONE DI PARCHEGGIO
DIPENDENTI COPERTO DA PERGOLATI CON
IMPIANTO FOTOVOLTAICO INTEGRATO
- CAMPO P2 -
OPERE ACCESSORIE A FUTURO IMPIANTO
FOTOVOLTAICO A TERRA
- CAMPO T1 -

LOCALIZZAZIONE

REGIONE PIEMONTECITTÀ METROPOLITANA DI TORINO
COMUNE DI AIRASCA

PERMESSO DI COSTRUIRE

SEMPRE PRESENTI

CAMPO T1
ATTUALE / PROGETTO / SOVRAPPOSIZIONE OPERE
PROSPETTI
SEZIONI
PARTICOLARI

Scala 1:200
1:100
1:20

2316	T1	C	A	09	2
------	----	---	---	----	---

PROGETTO

SKF INDUSTRIE S.p.A. - Stabilimento di Airasca
Via Pinerolo, 42 - 10050 Airasca (TO)

PROGETTISTA

Arch. Renzo Bazzani
via S.B. Ronca, 7 - 10044 Pinerolo (TO)
tel. 011/378185
email: rba@studioprogetto-arching.it

TRACIO - FIRMA

Arch. Renzo Bazzani

011/378185

011/378185

011/378185

Questo elaborato è di proprietà della SKF Industrie S.p.A.
qualsiasi divulgazione o riproduzione anche parziale deve essere espressamente autorizzata dal Proprietario