



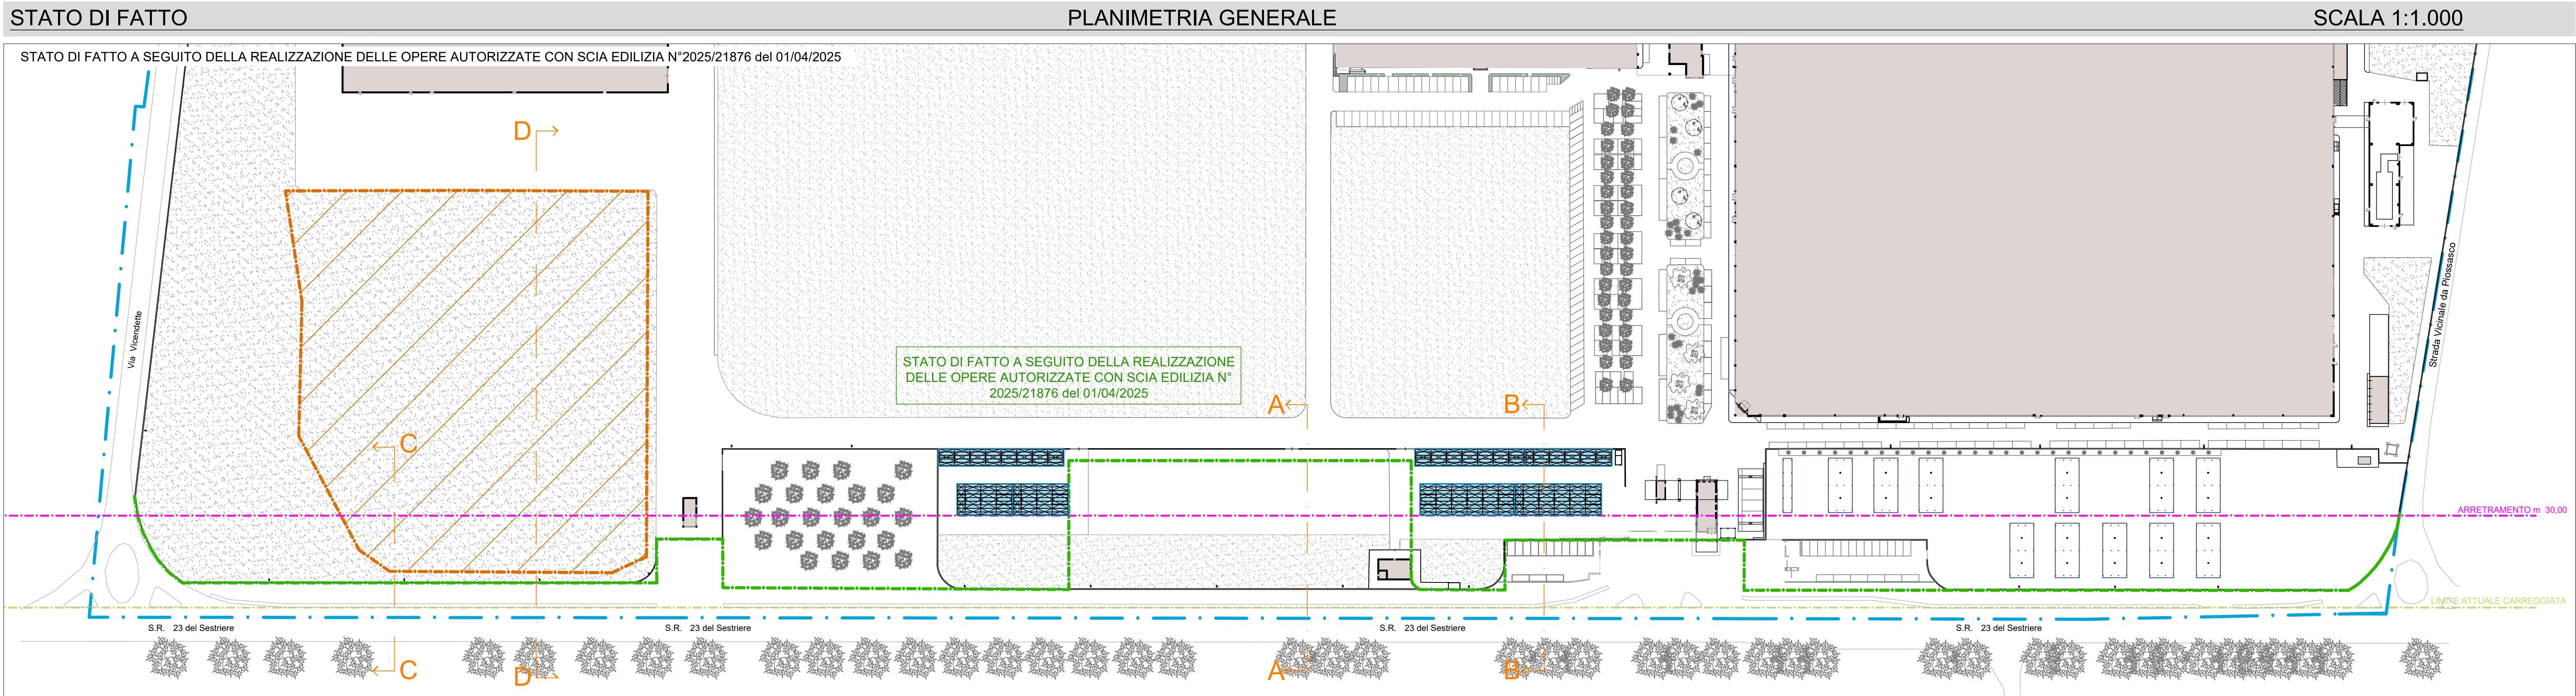

LEGENDA


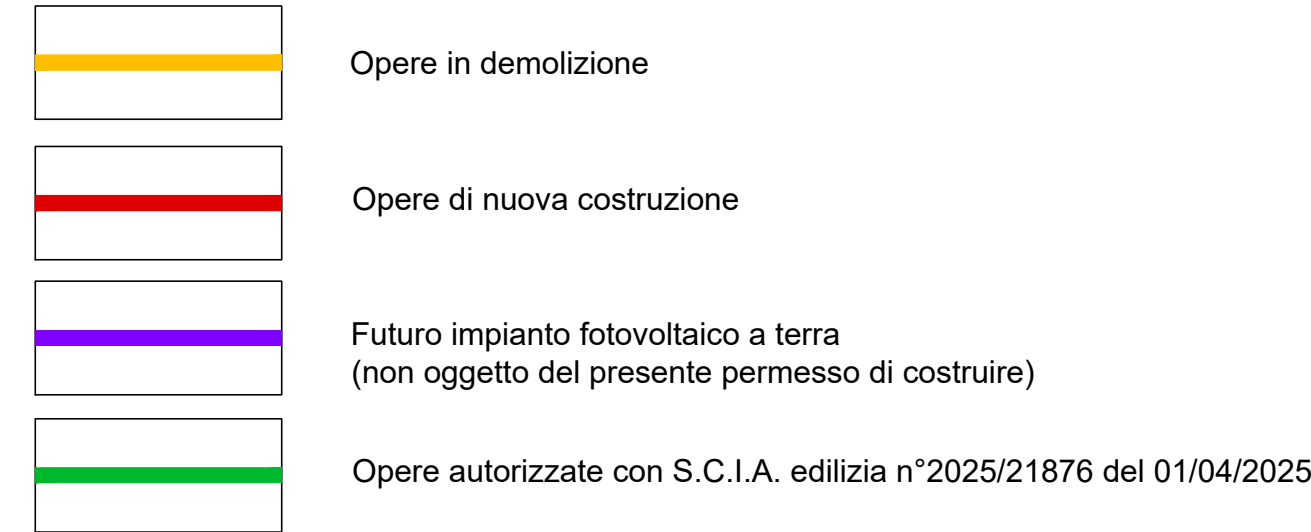


LEGENDA INTERVENTI




I NUOVI PERGOLATI CON IMPIANTO FOTOVOLTAICO INTEGRATO
SARANNO OPERE AMOVIBILI

KEY PLAN

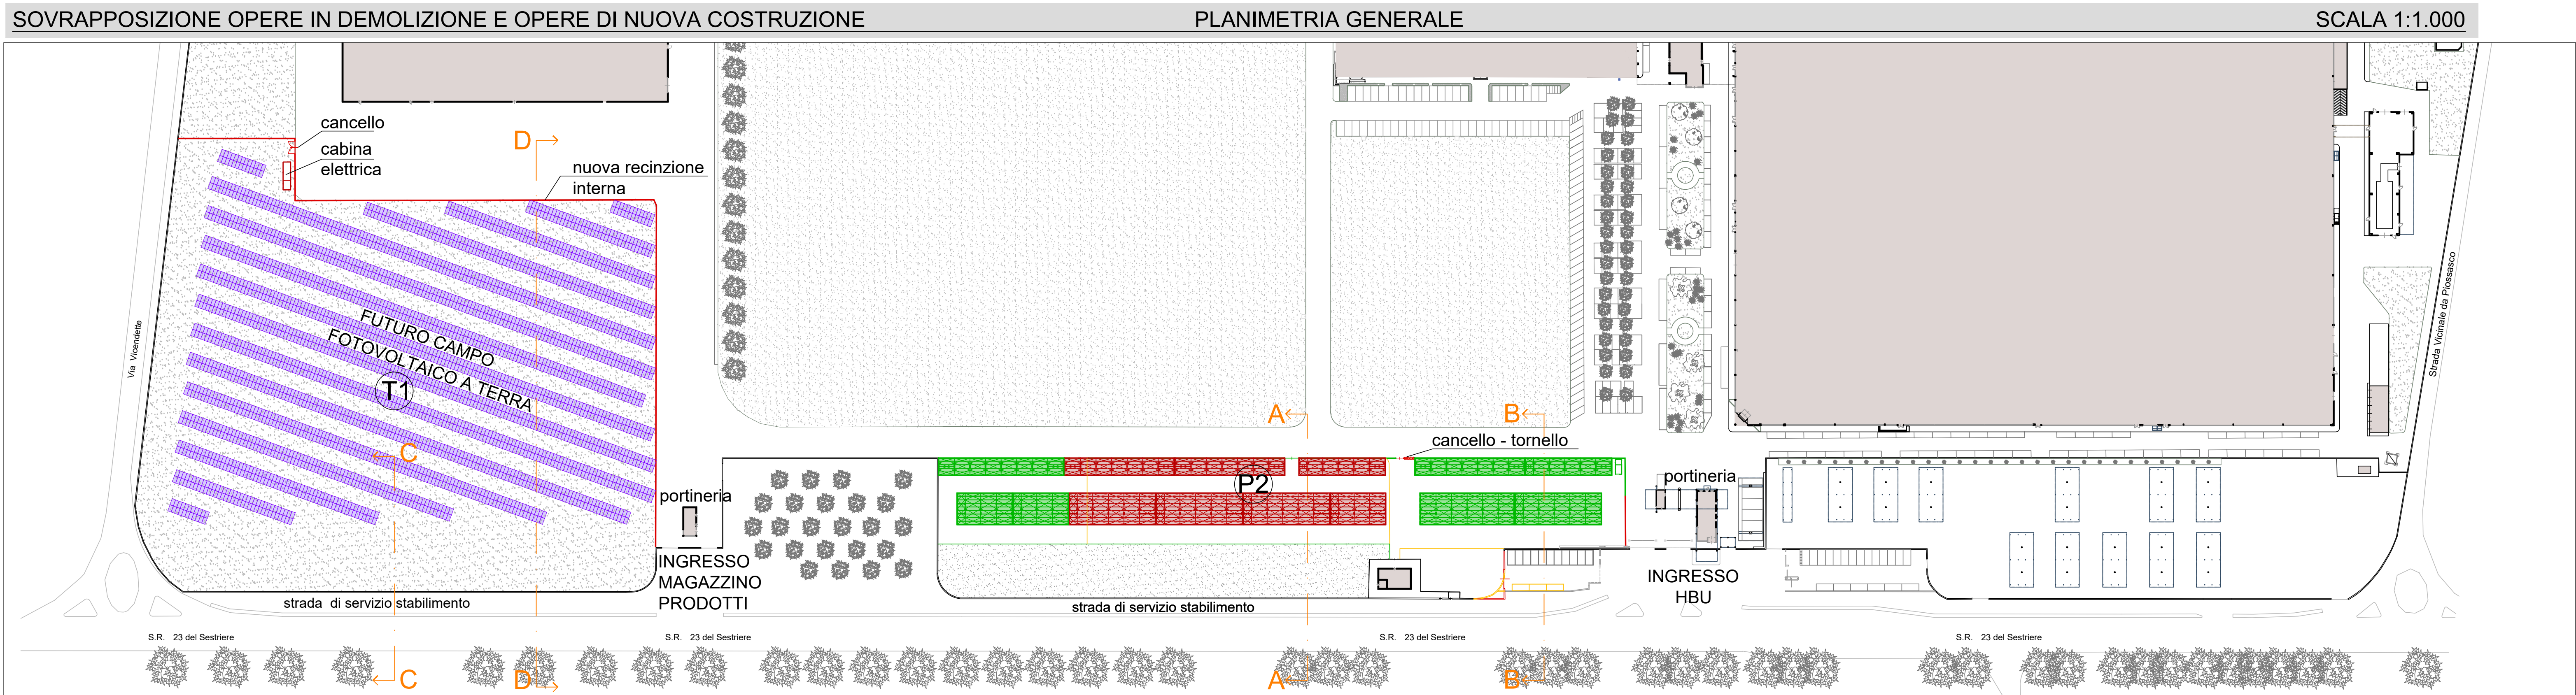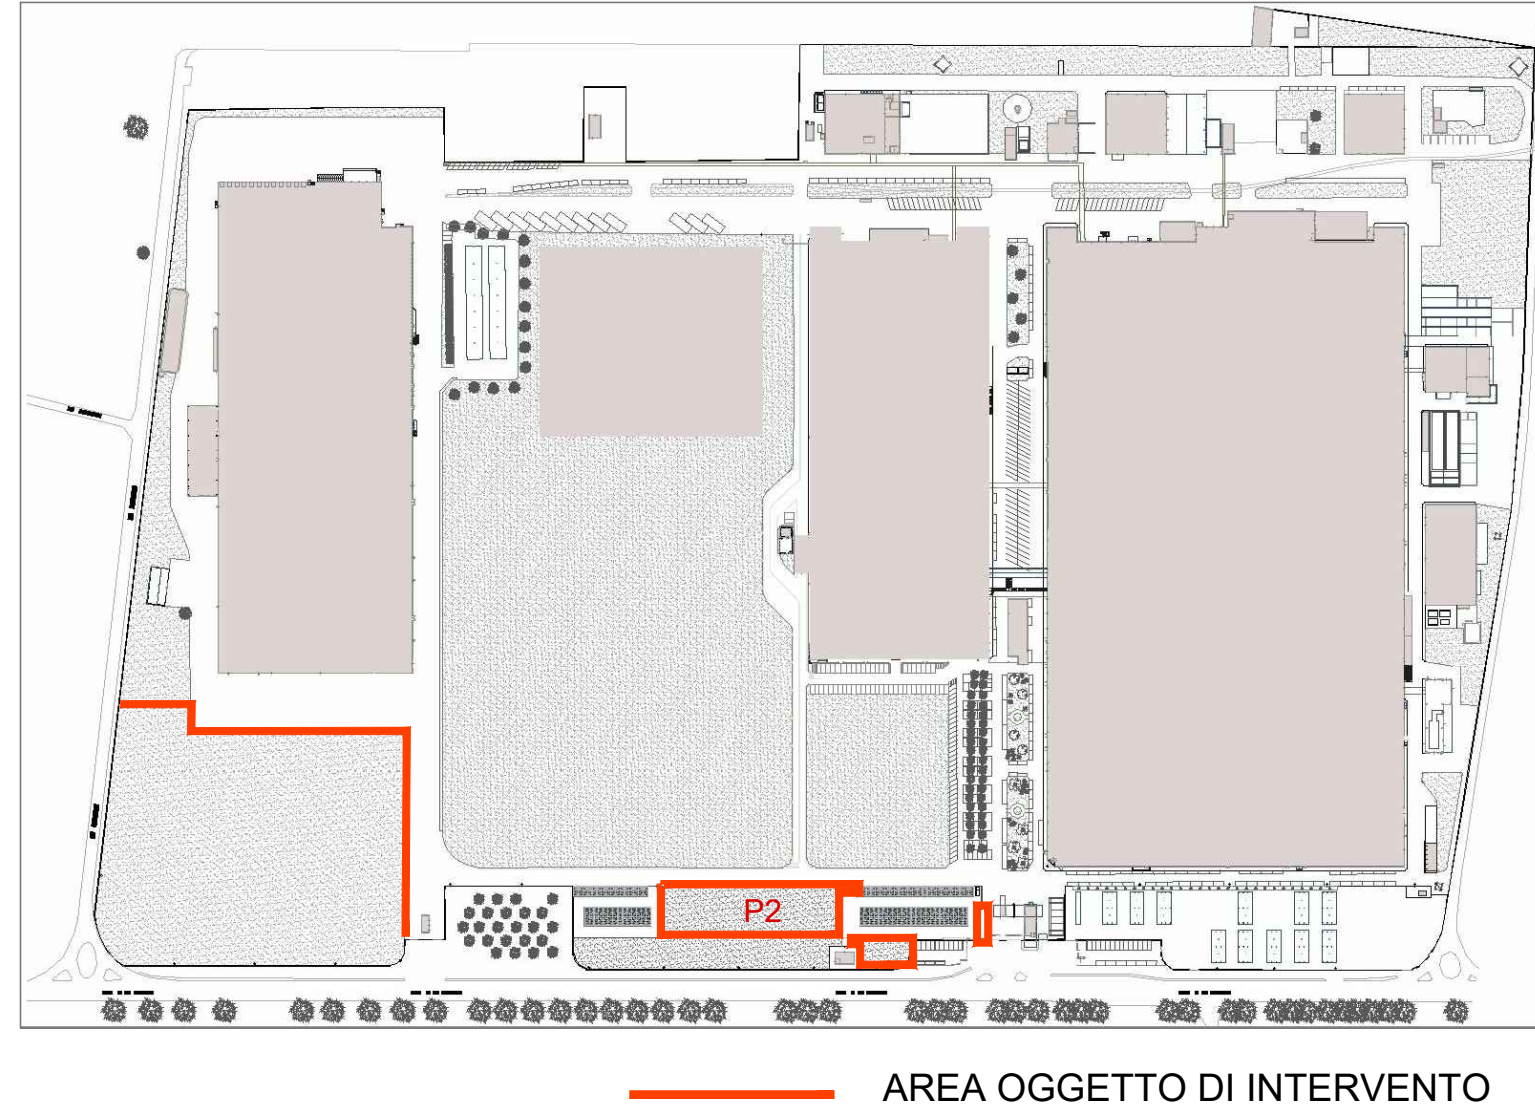

PLANIMETRIA GENERALE

SCALA 1:1.000

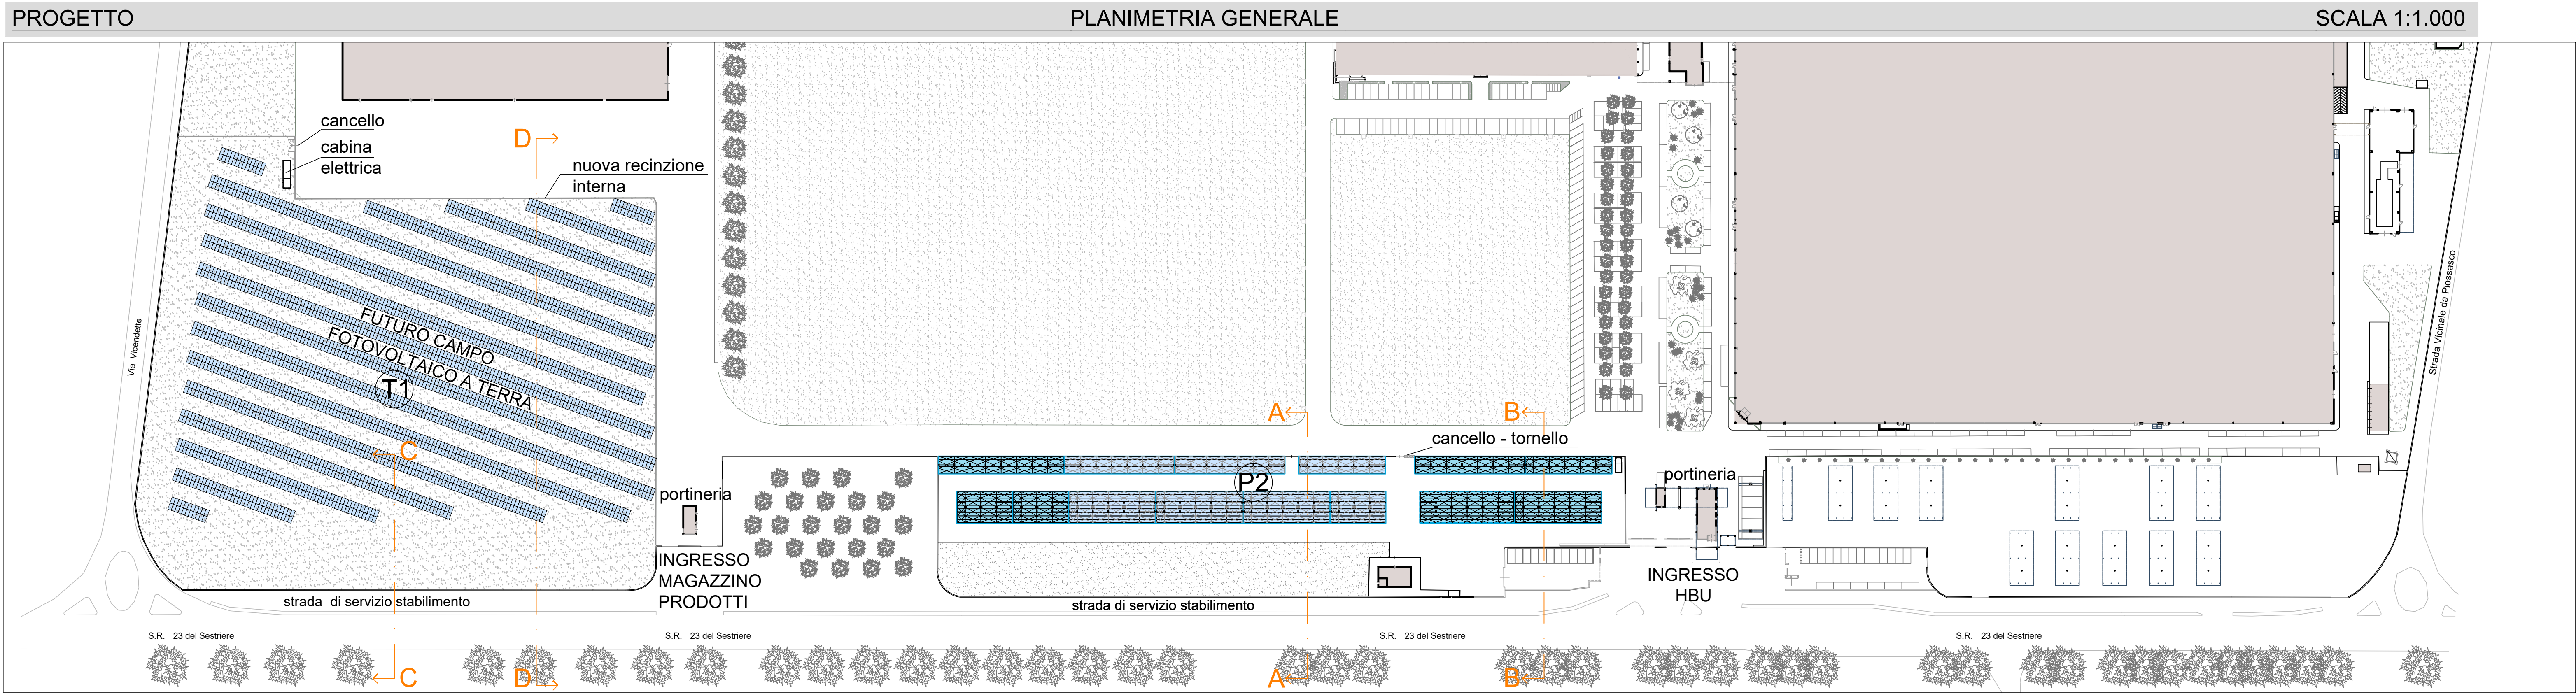

PLANIMETRIA GENERALE

SCALA 1:1.000



SKF INDUSTRIE S.p.a. - Stabilimento di Airasca

**REALIZZAZIONE DI PARCHEGGIO
DIPENDENTI COPERTO DA PERGOLATO CON
IMPIANTO FOTOVOLTAICO INTEGRATO**
- CAMPO P2 -
**OPERE ACCESSORIE A FUTURO IMPIANTO
FOTOVOLTAICO A TERRA**
- CAMPO T1 -

LOCALIZZAZIONE		
REGIONE PIEMONTE	CITTA' METROPOLITANA DI TORINO	COMUNE DI AIRASCA

PERMESSO DI COSTRUIRE

OGGETTO DELL'ELABORATO

STATO ATTUALE / PROGETTO

SOVRAPPOSIZIONE OPERE IN DEMOLIZIONE E OPERE DI NUOVA

COSTRUZIONE

PLANIMETRIE GENERALI

Scala 1:1000

CODICE GENERALE ELABORATO					
CODICE OPERA	LOTTO	LIVELLO PROGETTO	AREA PROGETTAZIONE	N° ELABORATO	VERSIONE
2316	P2-T1	C	A	02	2

versione	data	oggetto
0	APRILE 2024	1° emissione
1	MAGGIO 2025	2° emissione
2	LUGLIO 2025	3° emissione
3		

PROPRIETÀ
SKF INDUSTRIE S.p.a. - Stabilimento di Airasca
Via Pinerolo, 42 - 10060 Airasca (TO)

FIRMA

PROGETTISTA

Arch. Renzo Bounous
via G.B. Rossi, 7 - 10064 Pinerolo (TO)
tel. 0121.376185
email info@studioprogetto-arching.it

TIMBRO - FIRM



Questo elaborato è di proprietà della SKF Industrie S.p.a.
qualsiasi divulgazione o riproduzione anche parziale deve essere espressamente autorizzata dal Proprietario